


1 PLANTA BAIXA
ESCALA 1/75

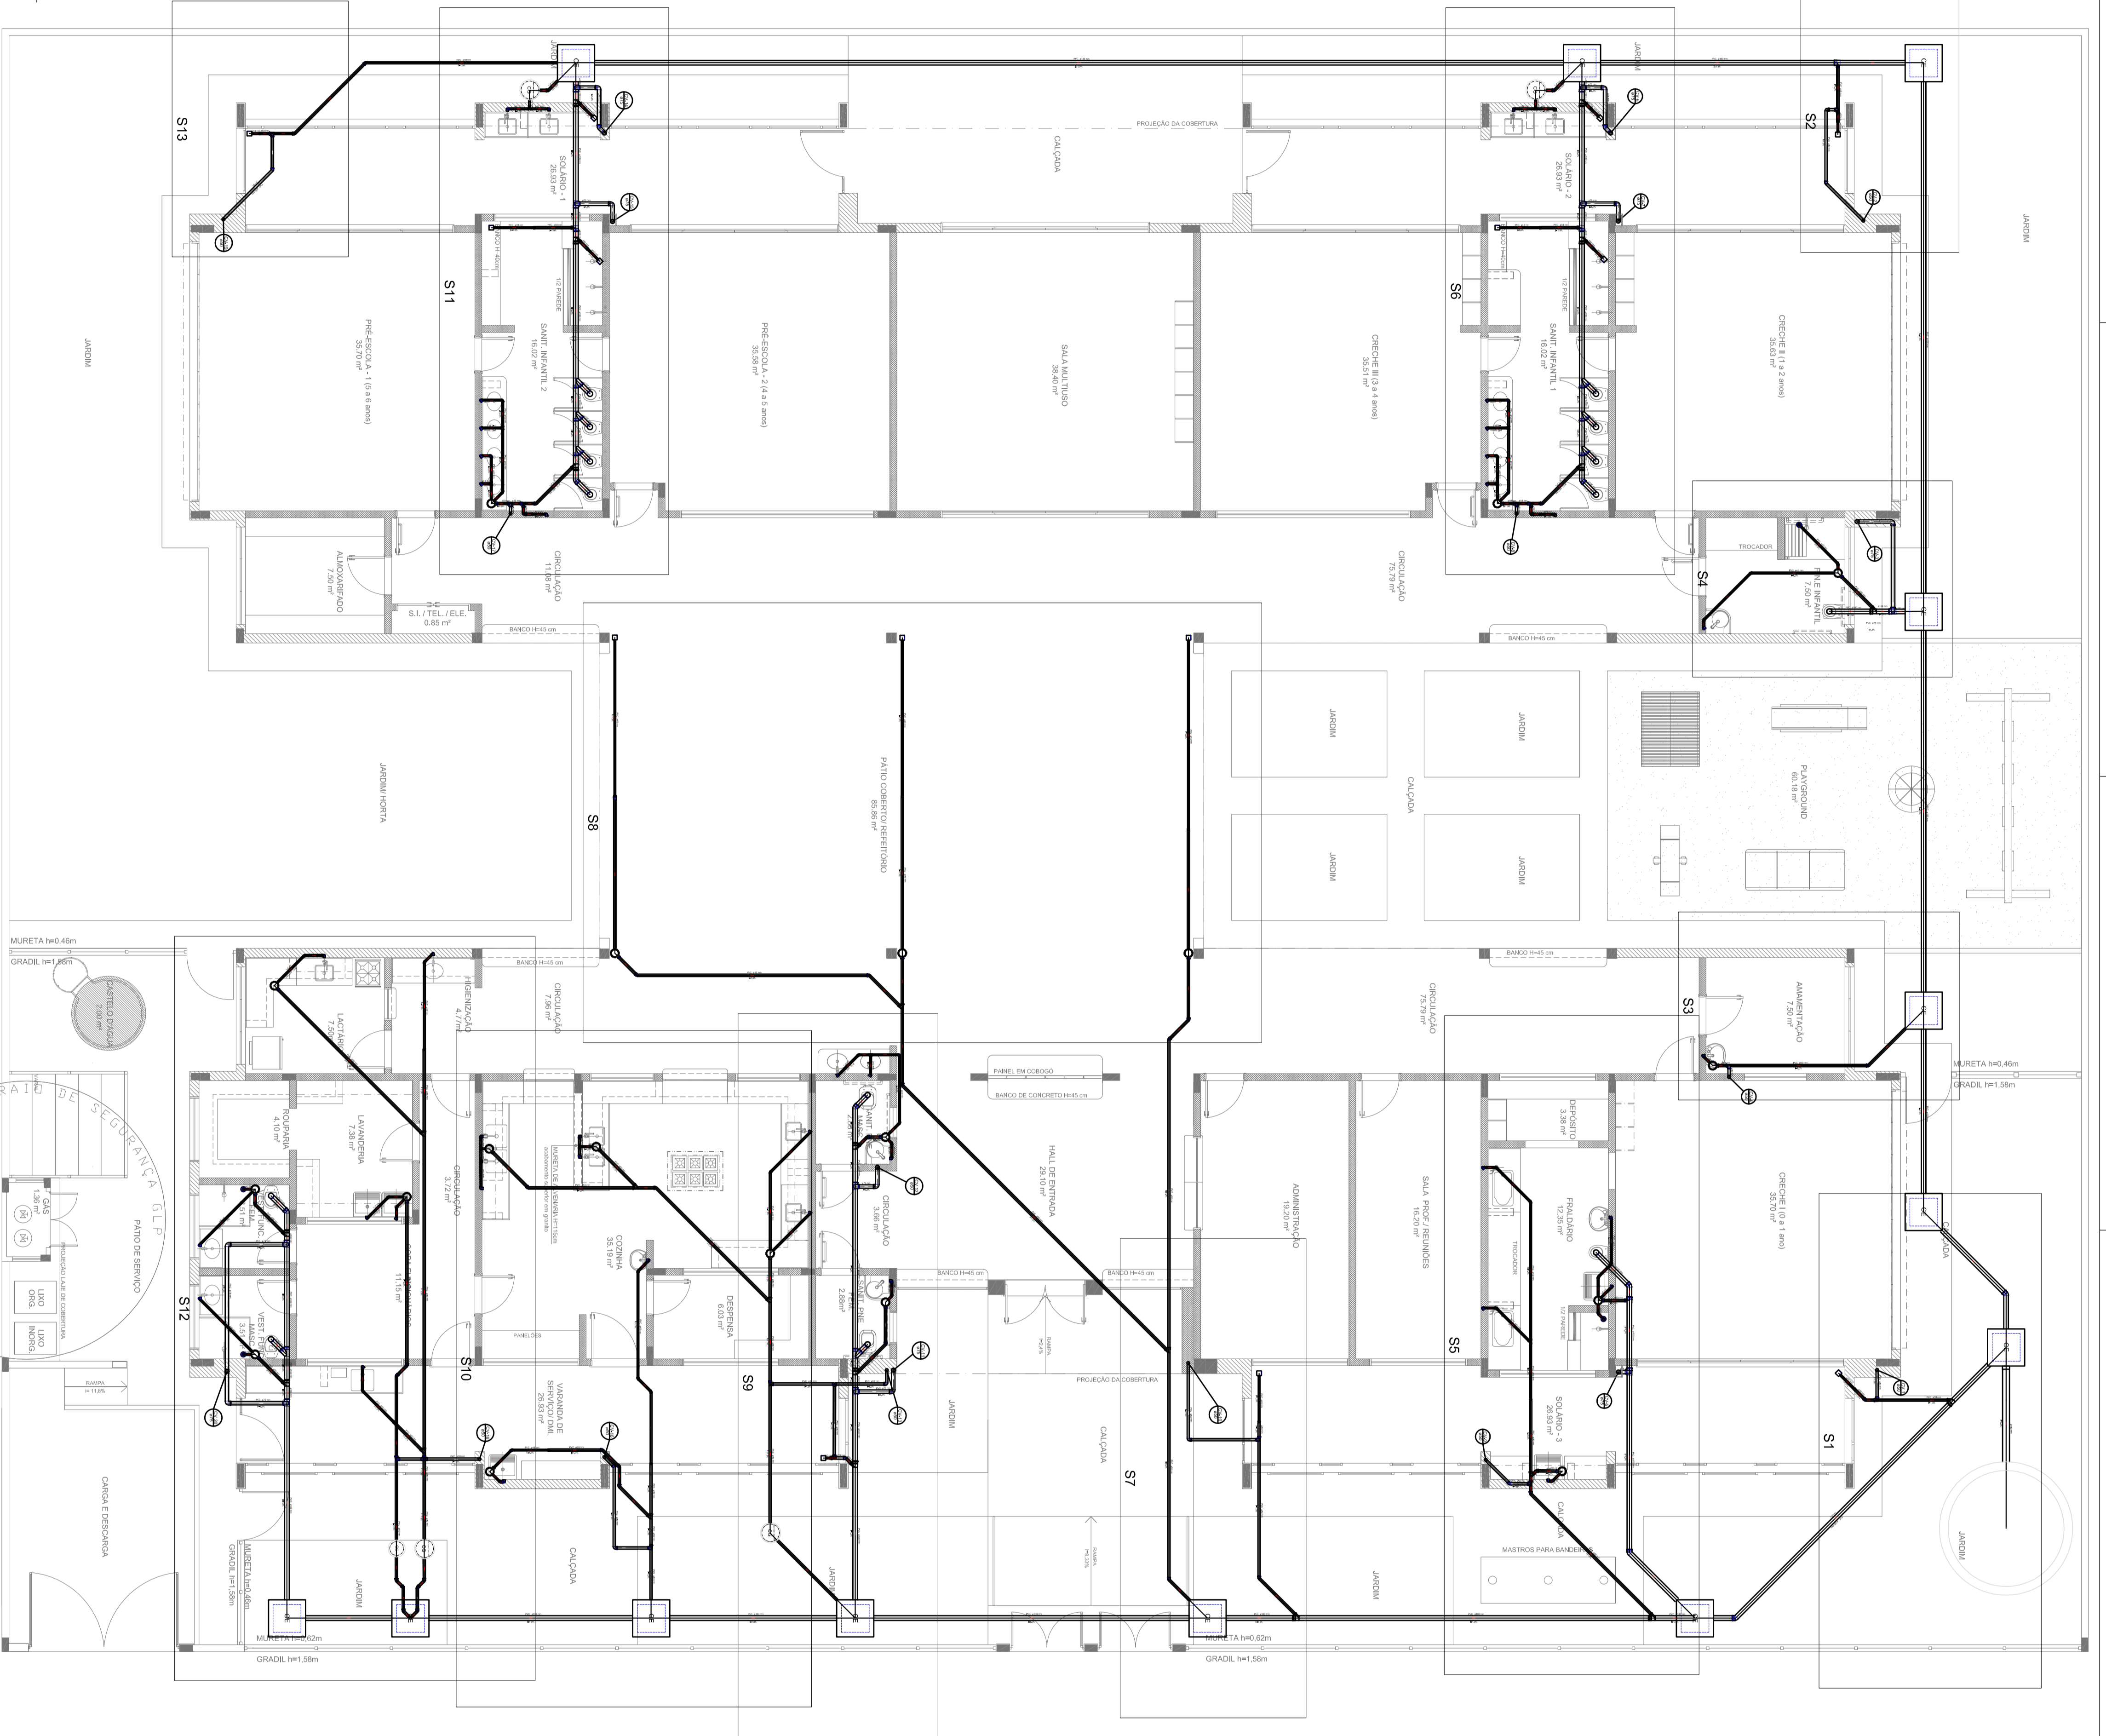

LEGENDA	
	PORTA DE ABERTURA PARA O EXTERIOR
	PORTA DE ABERTURA PARA O INTERIOR
	PORTA DE ABERTURA PARA O VARANDA
	PORTA DE ABERTURA PARA O PÁTIO
	PORTA DE ABERTURA PARA O ESTABECIMENTO DE PARQUEAMENTO
	PORTA DE ABERTURA PARA O PAVIMENTO DE LAJE
	PORTA DE ABERTURA PARA O ESCADARIA
	PORTA DE ABERTURA PARA O CAIXOTE
	PORTA DE ABERTURA PARA O RAMPO DE SUBIDA DE ESCALATORIO
	PORTA DE ABERTURA PARA O RAMPO DE ESCALATORIO
	PORTA DE ABERTURA PARA O RAMPO DE ESCADARIA
	PORTA DE ABERTURA PARA O RAMPO DE ESCADARIA
NOTAS:
- OS PROJETOS DEVEREM SER ADAPTADOS TECNICAMENTE CONFORME AS NECESSIDADES MUNDICIPAIS.
- PARA A COLETA DOS DEJETOS OBSERVAR POSTURAS MUNDICIPAIS;
- CASO SEJA NECESSARIO A ELABORACAO DE PROJETO DE FOSSE E SUMIDOURO. ESTE FICARA A CARGO DO ENTE FEDERADO.
- EXECUTAR ESTE PROJETO JUNTAMENTE COM O PROJETO ESTRUTURAL;
- ANTES DA CONCRETAGEM PREVER PASSAGEM PARA AS TUBULACOES DENTRO DOS LIMITES ESTABELECIDOS PELA NBR 6118:2014;
REFERENCIAS:
- MEMORIAL DESCRITIVO E ESPECIFICACOES TECNICAS;
- PLANILHA DE QUANTITATIVOS.

DT:	16/05/2018	CONTEUDO DO PROJETOSERVICOCALCULO E DESENERO DO PROJETO DE ARQUITETURA
N.º:	18384	DESCRIÇÃO
N.º:	18384	DESCRIÇÃO
FNDE Fundo Nacional de Desenvolvimento da Educação Ministério da Educação		
BRASIL GOVERNO FEDERAL ATAUN SUBSISTEMA		
PROJETO:	PROJETO PADRAO - FNDE	
EXECUÇÃO:		
PROJETAR:	GRA	
REVISOR:	GRA	
AUTOR DO PROJETO:	GRA	
OUTRO:	GRA	
OPERAÇÕES:	RA	
CONCESSIONÁRIA:	HEG	
PROJETO:	PROGRAMA PROINFANCIA - PROJETO TIPO 2	
PROJETO:	PLANTA DE ESQUO SANITARIO	
PROJETO:	INDICACAO DOS BENS	
PROJETO:	PLANTA BAIXA	
PROJETO:	0205	