




Planta Baixa Rampa - R1  
Escala 1/25

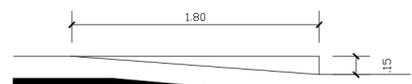


Corte - R1  
Escala 1/25

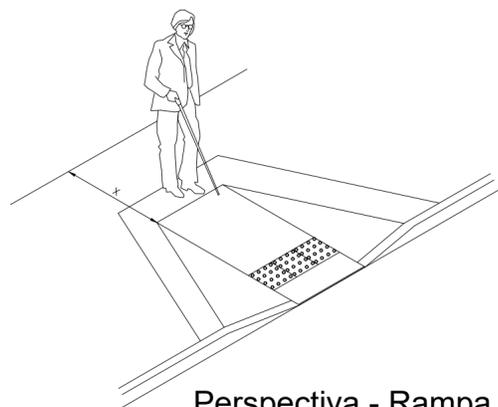

Perspectiva - Rampa - R1  
Escala 1/25

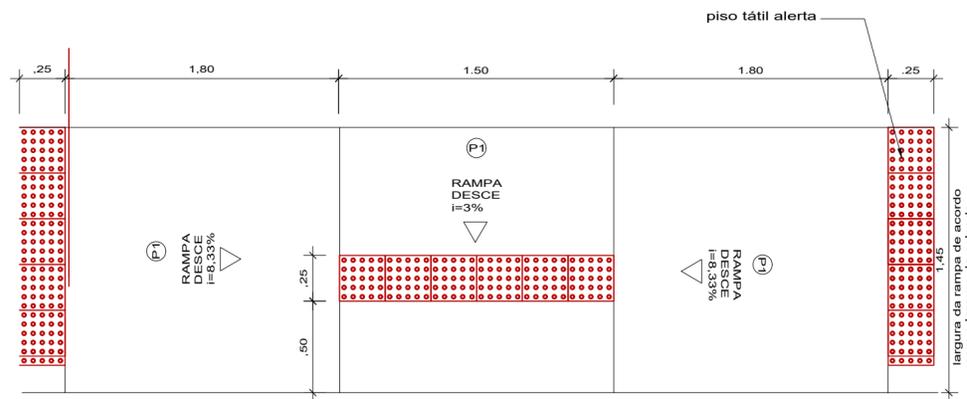


Planta Baixa Rampa - R2  
Escala 1/25

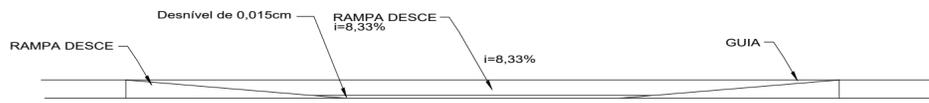

Elevação - R2  
Escala 1/25



Det.Rampa - R2  
Escala 1/25

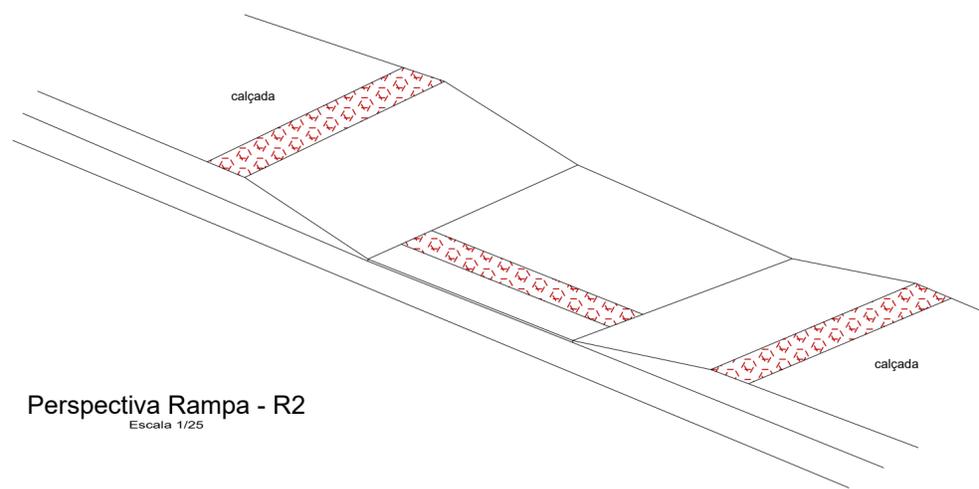

Perspectiva Rampa - R2  
Escala 1/25

NOTAS

- MEDIDAS EM METROS;
- VERIFICAR DETALHES CONSTRUTIVOS
- EM CASO DE CONFLITO DE INFORMAÇÕES ENTRE O PROJETO GRÁFICO E O MEMORIAL DESCRITIVO, PREVALECE A INFORMAÇÃO CONTIDA NOS DESENHOS;
- OS QUANTITATIVOS CONFIRMAR CONFORME MEMÓRIA DE CÁLCULO DO ORÇAMENTO;
- ALTERAÇÕES NESTE PROJETO SOMENTE COM AUTORIZAÇÃO EXPRESSA DO AUTOR
- LEI DE ACESSIBILIDADE Nº 10.098/2015.
- SERÁ EXECUTADO TENTO EM TIJOLO MACIÇO CONTORNANDO A CALÇADA.

REFERÊNCIAS:

- PLANILHA DE QUANTITATIVOS
- MEMORIAL DESCRITIVO E ESPECIFICAÇÕES TÉCNICAS

CARIMBO:

*Maruza Baptista*  
Maruza Baptista  
Arquiteta

PROJETO: ARQº MARUZA BAPTISTA -CAU:28510-2/PA

*Andresser*

PROPRIETARIO: PREFEITURA MUNICIPAL DE PLACAS



MARUZA BAPTISTA  
ARQUITETURA E URBANISMO



PREFEITURA MUNICIPAL  
DE PLACAS

LOCAL: Rod. Transamazônica s/n Placas - Pa  
ÁREA TOTAL: 460,00 M²  
DATA: MAR/2020  
ESCALA: INDICADA

ASSUNTO: CONSTRUÇÃO DE MONUMENTO AOS PIONEIROS NO MUNICÍPIO DE PLACAS

FRANCHA:

f.: 91\* 981153469 91\* 982836611  
E-MAIL: maruzabap@gmail.com

CONTEÚDO: DET. RAMPAS

DESENHO CAD: M.N.B.AMORAS

ARQ  
04/04

PRETO	
PADRÃO	PENAS
01	0.10
02	0.20
03	0.30
04	0.40
05	0.50
06	0.60
07	0.20
08	0.05
09	0.1
11	0.6
RESTANTE COR	
0.2	