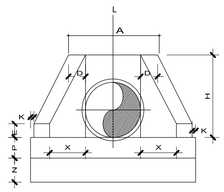

BSTC - Vista BB
Escala 1/50

Bueiro Duplo Tubular de Concreto (BDTC) ø = 1,00 m

Esconsidade	a	b	c	d	e	f	g	h	k	m	n	p	L	M	Forma (m²)	Concreto (m³)
0°	290,00			35,00									310,00		11,51	3,037
5°	291,10			35,13									311,18		11,54	3,039
10°	294,47			35,53									314,78		11,64	3,044
15°	300,23			36,23									320,93		11,81	3,053
20°	308,61	30,0	165,0	37,24	50,0	20,0	30,0	142,0	10,0	22,0	32,0	22,0	329,89	205,0	12,06	3,065
25°	319,97			38,61									342,04		12,41	3,080
30°	334,86			40,41									357,95		12,89	3,099
35°	354,02			42,72									378,44		13,54	3,120
40°	378,56			45,68									404,67		14,43	3,145
45°	410,12			49,49									438,40		15,66	3,171

Observação: Dimensões em centímetros.

Bueiro Simples Tubular de Concreto (BSTC) ø = 0,80 m

Esconsidade	a	b	c	d	e	f	g	h	k	m	n	p	L	M	Forma (m²)	Concreto (m³)
0°	140,00			30,00									160,00		6,83	1,619
5°	140,53			30,11									160,61		6,85	1,619
10°	142,15			30,46									162,46		6,88	1,620
15°	144,93			31,05									165,64		6,95	1,621
20°	148,98	20,0	145,0	31,92	40,0	20,0	30,0	122,0	10,0	21,5	20,5	20,5	170,26	95,0	7,06	1,622
25°	154,47			33,10									176,54		7,20	1,624
30°	161,62			34,64									184,75		7,39	1,627
35°	170,90			36,62									195,32		7,66	1,630
40°	182,75			39,16									208,86		8,02	1,633
45°	197,98			42,42									226,27		8,52	1,636

Observação: Dimensões em centímetros.

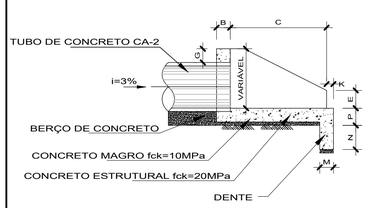

BSTC - Corte AA
Escala 1/50

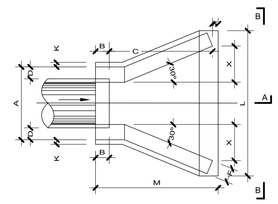

BSTC - Planta Baixa
Escala 1/50

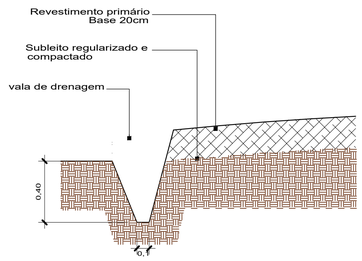

Det. Canaleta
Escala 1/25

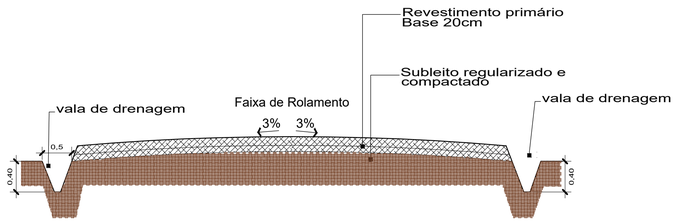

Seção Transversal da Via
Escala 1/50

CONVENÇÕES

- BORDO GREIDE PROJETADO
- ESTAQUEAMENTO
- EIXO DO GREIDE PROJETADO
- POSTE EXISTENTE
- DRENAGEM PROJETADA
- PONTES EXISTENTES

NOTAS

- MEDIDAS E NÍVEIS CONFORME INDICADOS;
- EM CASO DE CONFLITO DE INFORMAÇÕES ENTRE O PROJETO GRÁFICO E O MEMORIAL DESCRITIVO, PREVALECE A INFORMAÇÃO CONTIDA NOS DESENHOS;
- ALTERAÇÕES NESTE PROJETO SOMENTE COM AUTORIZAÇÃO EXPRESSA DO AUTOR;
- NAS VALAS DE DRENAGEM SERÃO EXECUTADOS BIGODES DE DESCIDA A CADA 70M;
- DETALHAMENTO SOMENTE NOS TRECHOS COM BUEIROS.

REFERÊNCIAS:

- PLANILHA DE QUANTITATIVOS
- MEMORIAL DESCRITIVO E ESPECIFICAÇÕES TÉCNICAS

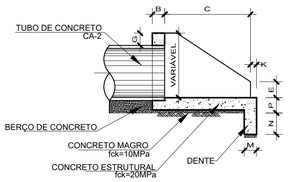

BDTC - Corte GG
Escala 1/50

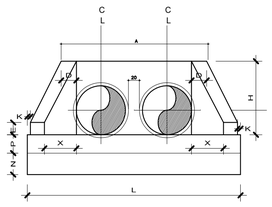

BDTC - Vista HH
Escala 1/50

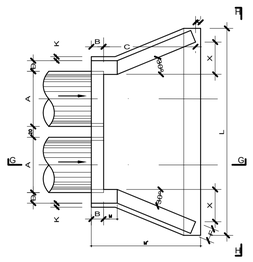

BDTC - Planta Baixa
Escala 1/50

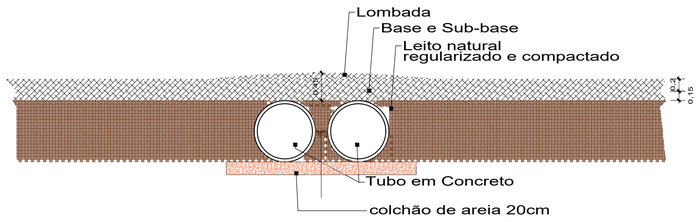

Corte Longitudinal na Via - AA
Escala 1/50

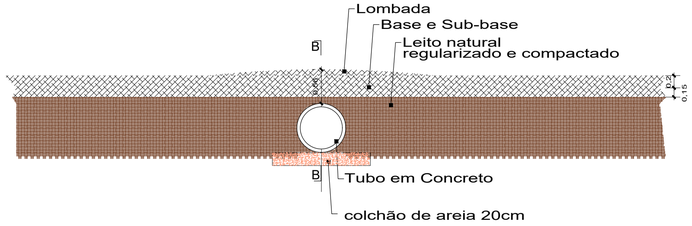

Corte Longitudinal na Via - AA
Escala 1/50

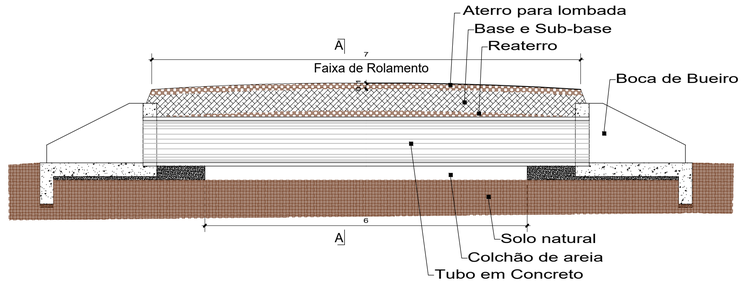

Corte Transversal da Via - BB
Escala 1/50

PROPRIETÁRIO: PREFEITURA MUNICIPAL DE PLACAS

Laila Raquel Postmostar Batista
Prefeita Municipal de Placas - PA
CPF: 205.031.252-34

PROJETO: ARQª MARUZA BAPTISTA | CAU:A28510-2

Maruza Baptista
Arquiteta
CAU - A 28510-2

MARUZA BAPTISTA
ARQUITETURA E URBANISMO

t.: 91 98115346O 91 984459467
91 2121-5004/5005
E-MAIL: maruzabap@gmail.com

PREFEITURA MUNICIPAL DE PLACAS / PA

LOCAL: VICINAL PLANALTO PLACAS / PA	EXTENSÃO: 7.000,00 m	DATA: JULHO/2020	ESCALA: Indicada

ASSUNTO: Recuperação/Complementação de estradas vicinais em área de abrangência dos projetos de Assentamento, no Município de Placas no Estado do Pará.

CONTEÚDO: PLANTA DE DRENAGEM / DETALHAMENTOS

DESENHO CAD: MNB AMORAS

PRANCHA: DRE 02/02

PRETO	
PADRÃO	PENAS
CORES	PENAS
01	0.10
02	0.20
03	0.30
04	0.40
05	0.50
06	0.60
07	0.20
08	0.05
09	0.1
11	0.6
RESTANTE	COR
0.2	