


1 BLOCO B - PLANTA DE COBERTURA
ESCALA: 1/75

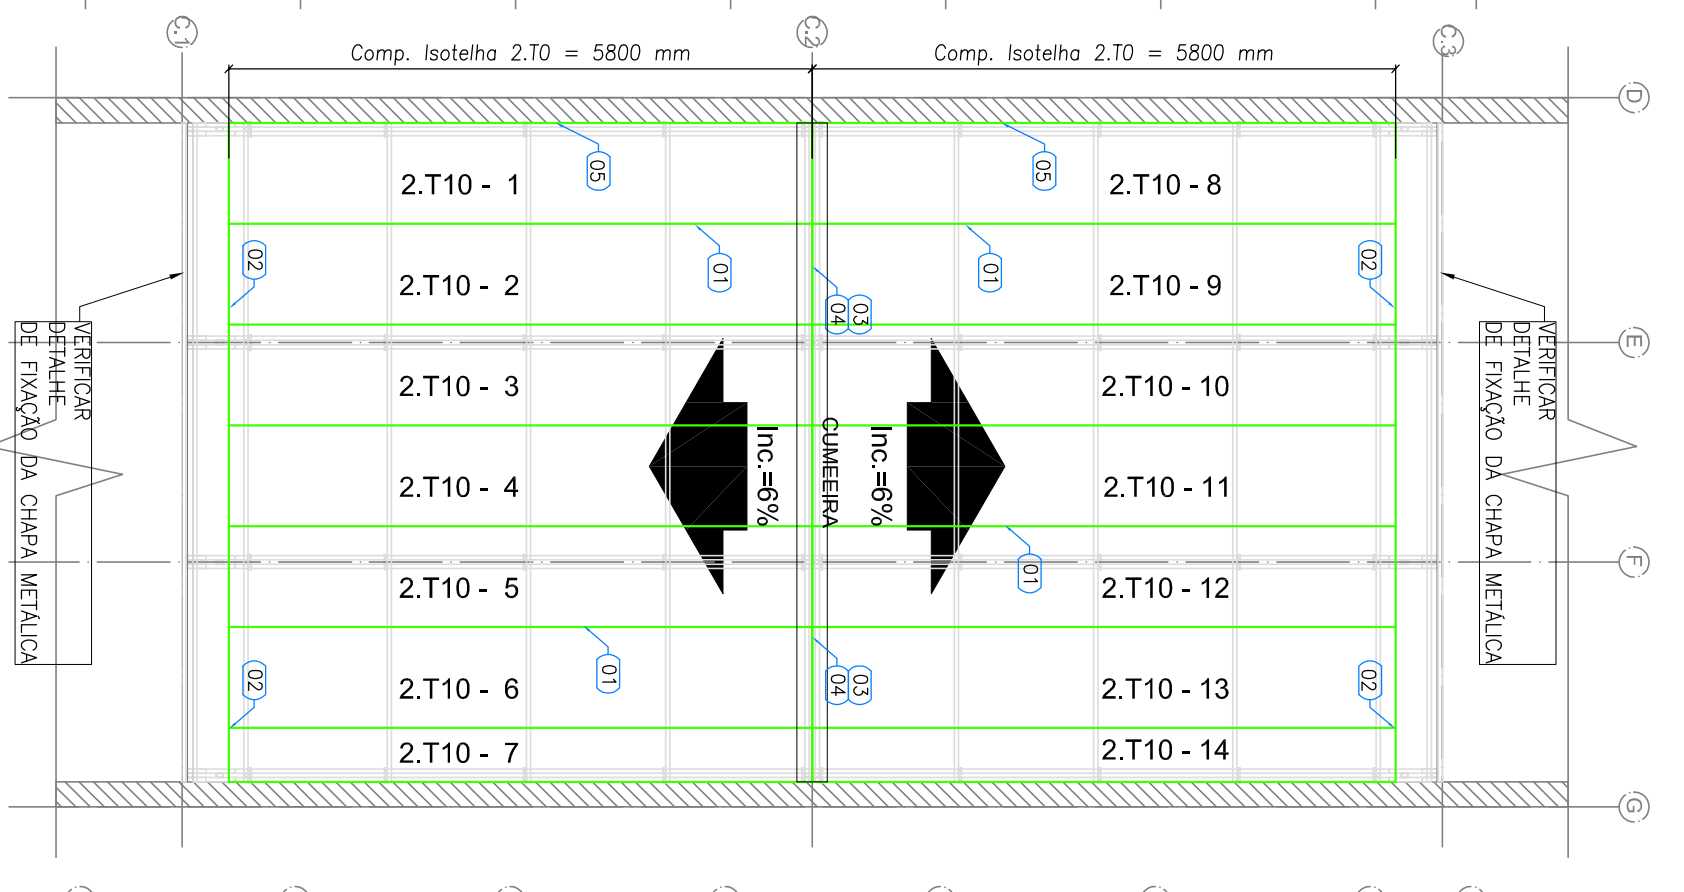

2 PATIO COBERTO - PLANTA DE COBERTURA
ESCALA: 1/75

LISTA DE TELHAS - CRECHE TIPO 02 - BLOCO B



ITEM	TAG	PERFIL	COMP. (mm)	QUANT. (Und.)
1	2.11	ISOTELHA PR 30MM	5655	2
2	2.12	ISOTELHA PR 30MM	8310	35
3	2.13	ISOTELHA PR 30MM	2455	20
5	2.16	ISOTELHA PR 30MM	2790	7
6	2.19	ISOTELHA PR 30MM	1720	9

LISTA DE TELHAS - CRECHE TIPO 02 - BLOCO A


ITEM	TAG	PERFIL	COMP. (mm)	QUANT. (Und.)
1	2.11	ISOTELHA PR 30MM	5655	2
2	2.12	ISOTELHA PR 30MM	8310	29
3	2.13	ISOTELHA PR 30MM	2455	20
4	2.14	ISOTELHA PR 30MM	6605	6
5	2.15	ISOTELHA PR 30MM	2060	7
6	2.15	ISOTELHA PR 30MM	2790	7

LISTA DE TELHAS - CRECHE TIPO 02 - PATIO COBERTO

ITEM	TAG	PERFIL	COMP. (mm)	QUANT. (Und.)
1	2.10	ISOTELHA PR 30MM	5800	14

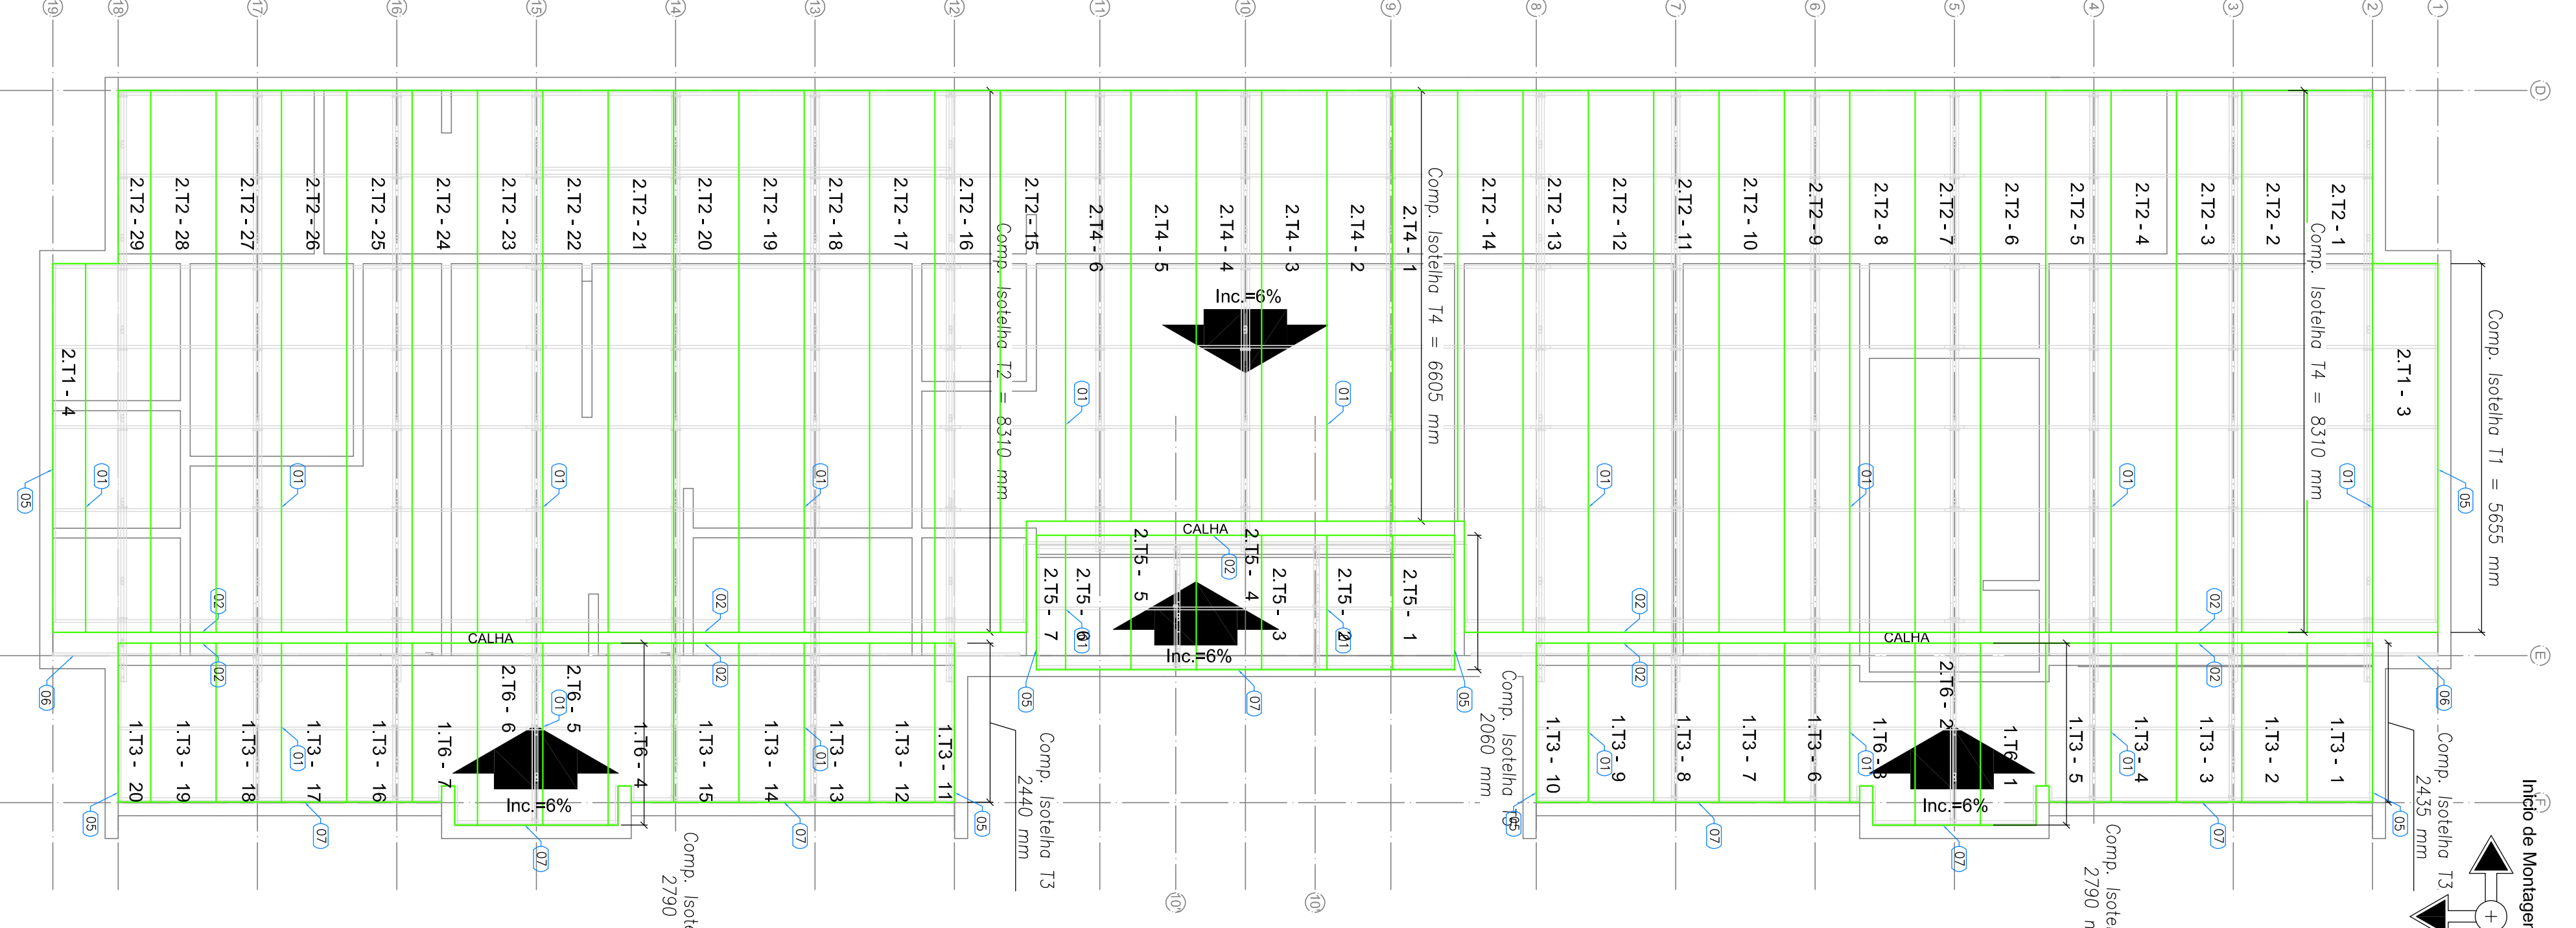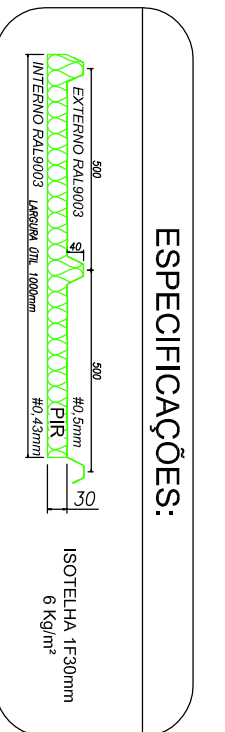


3 BLOCO A - PLANTA DE COBERTURA
ESCALA: 1/75

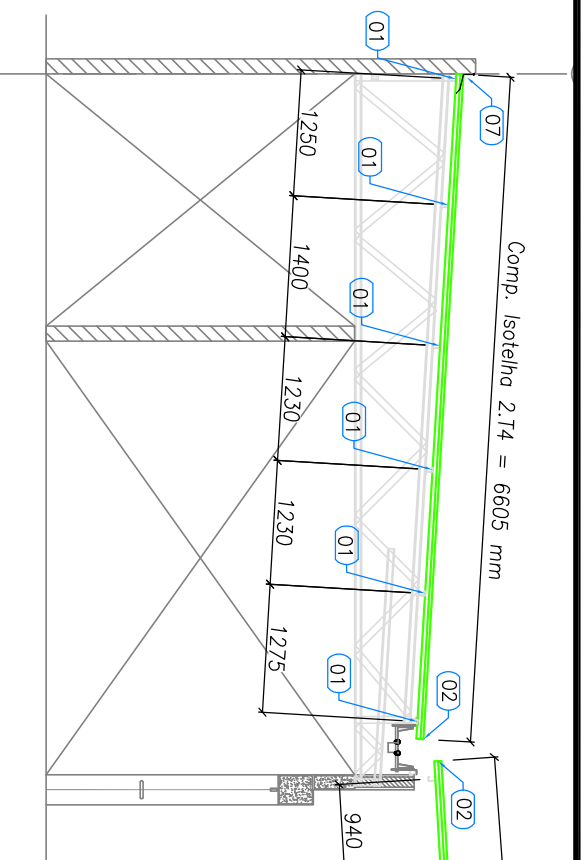


4 BLOCO A - ELEVACÃO - EIXO 9, 10 e 11
ESCALA: 1/75




6 BLOCO A - ELEVACÃO - EIXO 1 e 9
ESCALA: 1/75

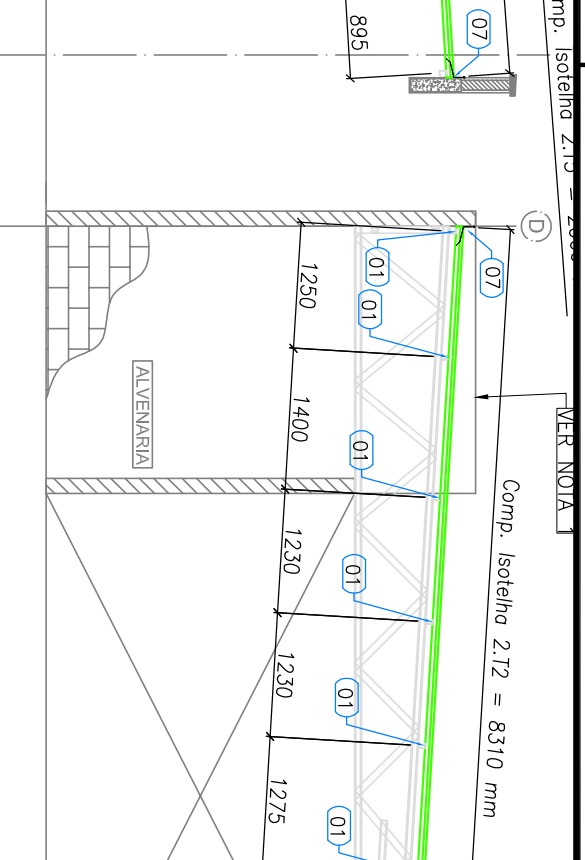

5 BLOCO A - ELEVACÃO - EIXO 2, 8, 12 e 18
ESCALA: 1/75

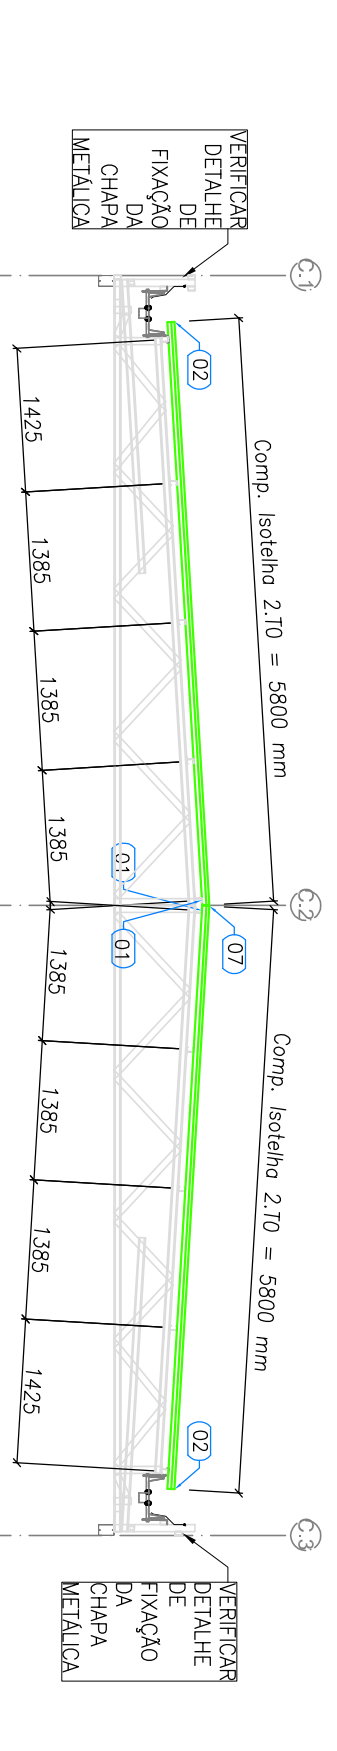

7 BLOCO B - ELEVACÃO - EIXO 9, 10 e 11
ESCALA: 1/75

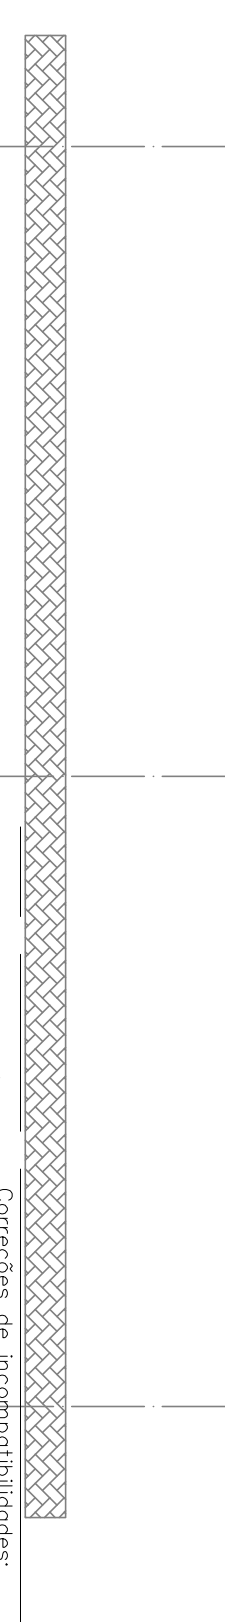

8 BLOCO C - ELEVACÃO DO EIXO E
ESCALA: 1/75

- NOTAS:**
- O VALOR DE COTA MÍNIMO ENTRE A CUMEIRA MAIS ALTA E A PLATIBANDA É 100mm, POR TANTO A COTA SUPERIOR DA PLATIBANDA DEVE ESTAR A 1100mm DO BANHO INTERIOR DAS TESOURAS.
 - SERÃO APLICADAS TELHAS TERMOCÚSTICAS "TIPO SANDUICHE", TRAPEZOIDAL COM AS SEGUINTE CAMADAS:
 - A) REVESTIMENTO SUPERIOR EM AÇO PRÉ-PINTADO, NA COR BRANCA, DE ESPESSURA NO MÍNIMO 0,43mm OU NO MÍNIMO 0,50mm;
 - B) NÚCLEO EM ESPUMA RÍGIDA DE POLIISOCIANURATO (PIR), COM DENSIDADE MÉDIA ENTRE 38 A 42 KG/M³;
 - C) REVESTIMENTO INTERIOR EM AÇO GALVALUME (PARA OS BLOCOS A E B) E EM AÇO PRÉ-PINTADO NA COR BRANCA (PARA O PATIO COBERTO) DE ESPESSURA NO MÍNIMO 0,43mm;

- REFERÊNCIAS:**
- MEMORIAL DESCRITIVO E ESPECIFICAÇÕES TÉCNICAS;
 - PLANILHA DE QUANTITATIVOS

<p>PROPRIETÁRIO: FVDE ENDEREÇO: Rua... MUNICÍPIO - UF: ...</p>		<p>PROPRIETÁRIO: FVDE RESP. TÉCNICO: CREA AUTOR DO PROJETO: CAU</p>		<p>DIFEO: CREA</p>	
<p>PROGRAMA PROINFÂNCIA - PROJETO TIPO 2 PROJETO DE ESTRUTURA</p>					
<p>CONSEQUÊNCIA: CEGEST - Coordenadora Geral de Infraestrutura Educacional</p>		<p>ESTRUTURA METÁLICA PLANTA DE TELHAS E ELEVACÕES BLOCO A, BLOCO B E PATIO COBERTO</p>		<p>SMT 06/07</p>	
<p>FORMULÁRIO: AT (Rev.04/11)</p>		<p>REVISÃO: R40 R01</p>		<p>ESCALA: 1/75 DATA EMISSÃO: ABR/2018</p>	

