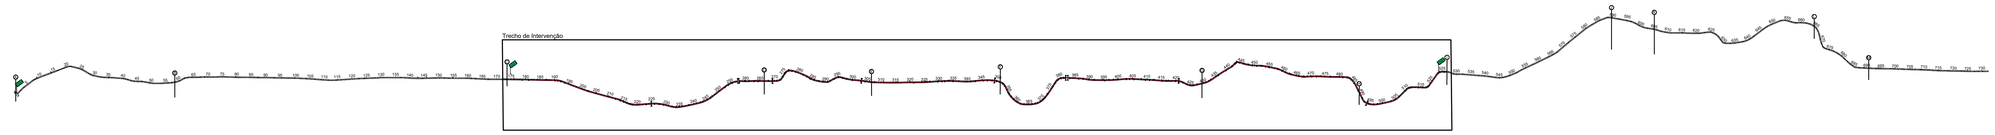


Planta de Referência
1/15000

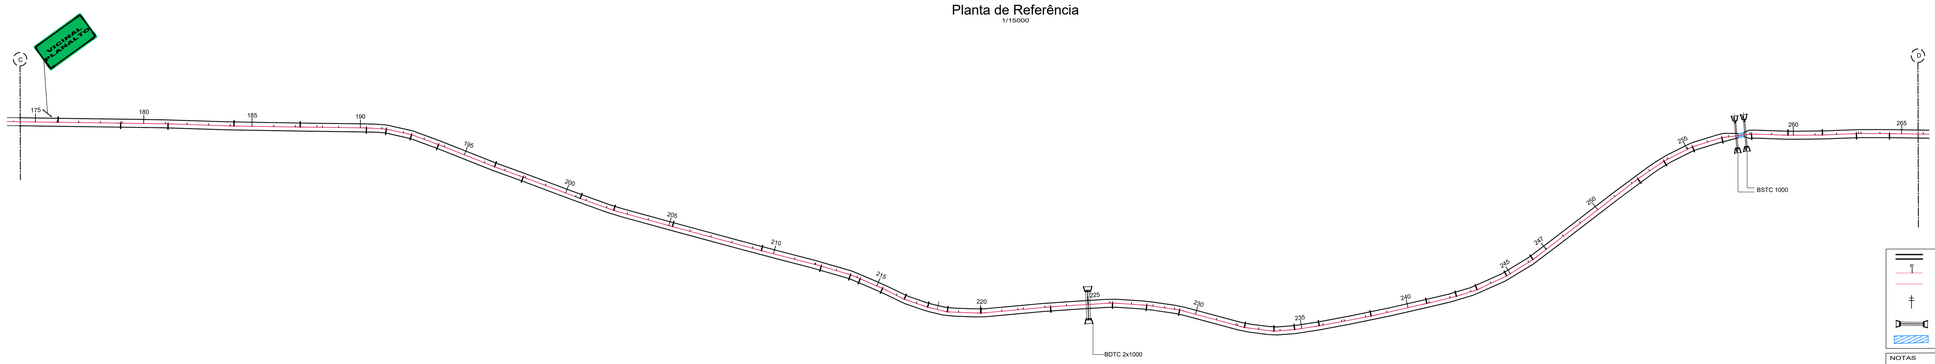


Panta de Drenagem
Trecho C ao D
1/2000

CONVENÇÕES

- BORDO GREIDE PROJETADO
- ESTAQUEAMENTO
- EIXO DO GREIDE PROJETADO
- POSTE EXISTENTE
- DRENAGEM PROJETADA
- PONTES EXISTENTES

NOTAS

- MEDIDAS E NÍVEIS CONFORME INDICADOS;
- EM CASO DE CONFLITO DE INFORMAÇÕES ENTRE O PROJETO GRÁFICO E O MEMORIAL DESCRITIVO, PREVALECE A INFORMAÇÃO CONTIDA NOS DESENHOS;
- ALTERAÇÕES NESTE PROJETO SOMENTE COM AUTORIZAÇÃO EXPRESSA DO AUTOR;
- NAS VALAS DE DRENAGEM SERÃO EXECUTADOS BIGODES DE DESCIDA A CADA 70M;
- DETALHAMENTO SOMENTE NOS TRECHOS COM INTERVENÇÃO DESTE CONVÊNIO, INICIANDO DO TRECHO "C" (ESTACA 175) ATÉ O TRECHO "F" (ESTACA 525).

REFERÊNCIAS:

- PLANILHA DE QUANTITATIVOS
- MEMORIAL DESCRITIVO E ESPECIFICAÇÕES TÉCNICAS

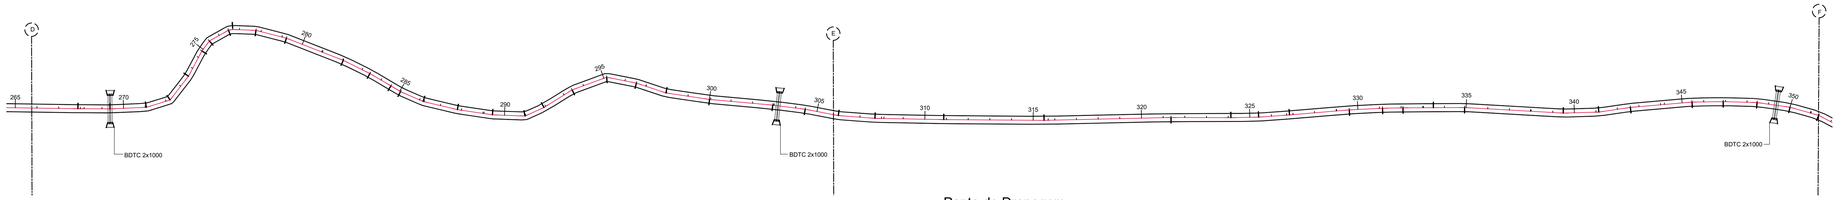


Panta de Drenagem
Trecho D ao F
1/2000

Panta de Drenagem
Trecho F ao G
1/2000

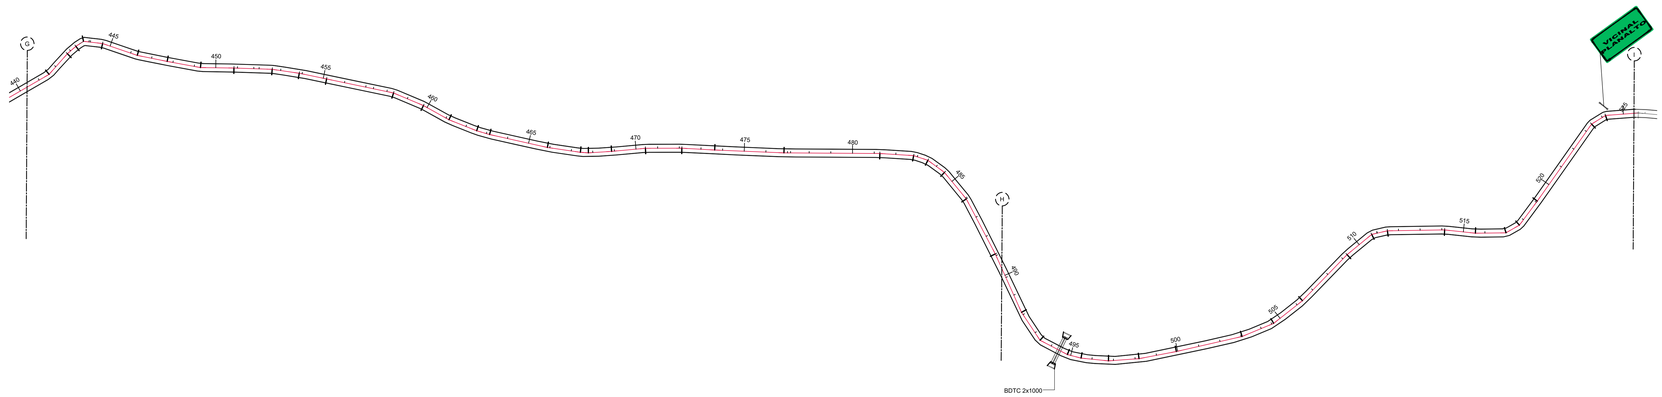


Panta de Drenagem
Trecho G ao I
1/2000

PROPRIETÁRIO: PREFEITURA MUNICIPAL DE PLACAS

PROJETO: ARQª MARUZA BAPTISTA :CAU:A28510-2

| PRETO | |
|---|---|
| PADRÃO CORES | PENAS |
| 01 | 0.10 |
| 02 | 0.20 |
| 03 | 0.30 |
| 04 | 0.40 |
| 05 | 0.50 |
| 06 | 0.60 |
| 07 | 0.20 |
| 08 | 0.05 |
| 09 | 0.1 |
| 11 | 0.6 |
| RESTANTE COR | |
| 0.2 | |

MARUZA BAPTISTA
ARQUITETURA E URBANISMO

I.: 9(1° SB) 153402 9(1° SB)459457
91°121-50045005
E-MAIL: maruzafap@gmail.com

PREFEITURA MUNICIPAL DE PLACAS / PA

| | | | |
|---|---|---|---|
| LOCAL: VICINAL PLANALTO PLACAS / PA | EXTENSÃO: 7.000,00 m | DATA: JULHO/2020 | ESCALA: Indicada |

ASSUNTO: Recuperação/Complementação de estradas vicinais em área de abrangência dos projetos de Assentamento, no Município de Placas no Estado do Pará.

CONTEÚDO: PLANTA DE DRENAGEM / DETALHAMENTOS

DESENHO CAD: MNB AMORAS

PRANCHA: DRE 01/02