


PLANTA DA INSTALAÇÃO DO CLORADOR

	DISCRIMINAÇÃO	UNID.	QUANT.
1	TE DE FERRO GALVANIZADO DE Ø3"	un	02
2	CURVA DE 90° BB - 20mm	un	05
3	TUBO DE PVC JS Ø 20mm	m	06
4	TE JS 20x20mm	un	01
5	REGISTRO DE GAVETA EM AÇO Ø 1/2"	un	04
6	ADAPTADOR PVC SOLDÁVEL CURTO COM BOLSA E ROSCA 20mmX1/2" PARA ÁGUA FRIA	un	10
7	UNIÃO Ø 20mm	un	02
8	CLORADOR DE PASTILHAS	un	01
9	BUCHA DE REDUÇÃO DE FERRO GALVANIZADO, COM ROSCA BSP, DE Ø3" xØ 1 1/2"	un	02
10	BUCHA DE REDUÇÃO DE FERRO GALVANIZADO, COM ROSCA BSP, DE 1 1/2" x1/2"	un	02

NOTA 1  
 - VERIFICAR POSIÇÃO EXATA DOS PILARES NO PROJETO ESTRUTURAL;  
 - VERIFICAR DETALHES CONSTRUTIVOS PERTINENTES NAS PRANCHAS DE DETALHAMENTO;  
 - EM CASO DE CONFLITO DE INFORMAÇÕES ENTRE O PROJETO GRÁFICO E O MEMORIAL DESCRITIVO, PREVALECE A INFORMAÇÃO CONTIDA NOS DESENHOS;  
 - ALTERAÇÕES NESTE PROJETO SOMENTE COM AUTORIZAÇÃO EXPRESSA DO AUTOR

REFERÊNCIAS:  
 - PLANILHA DE QUANTITATIVOS  
 - MEMORIAL DESCRITIVO E ESPECIFICAÇÕES TÉCNICAS

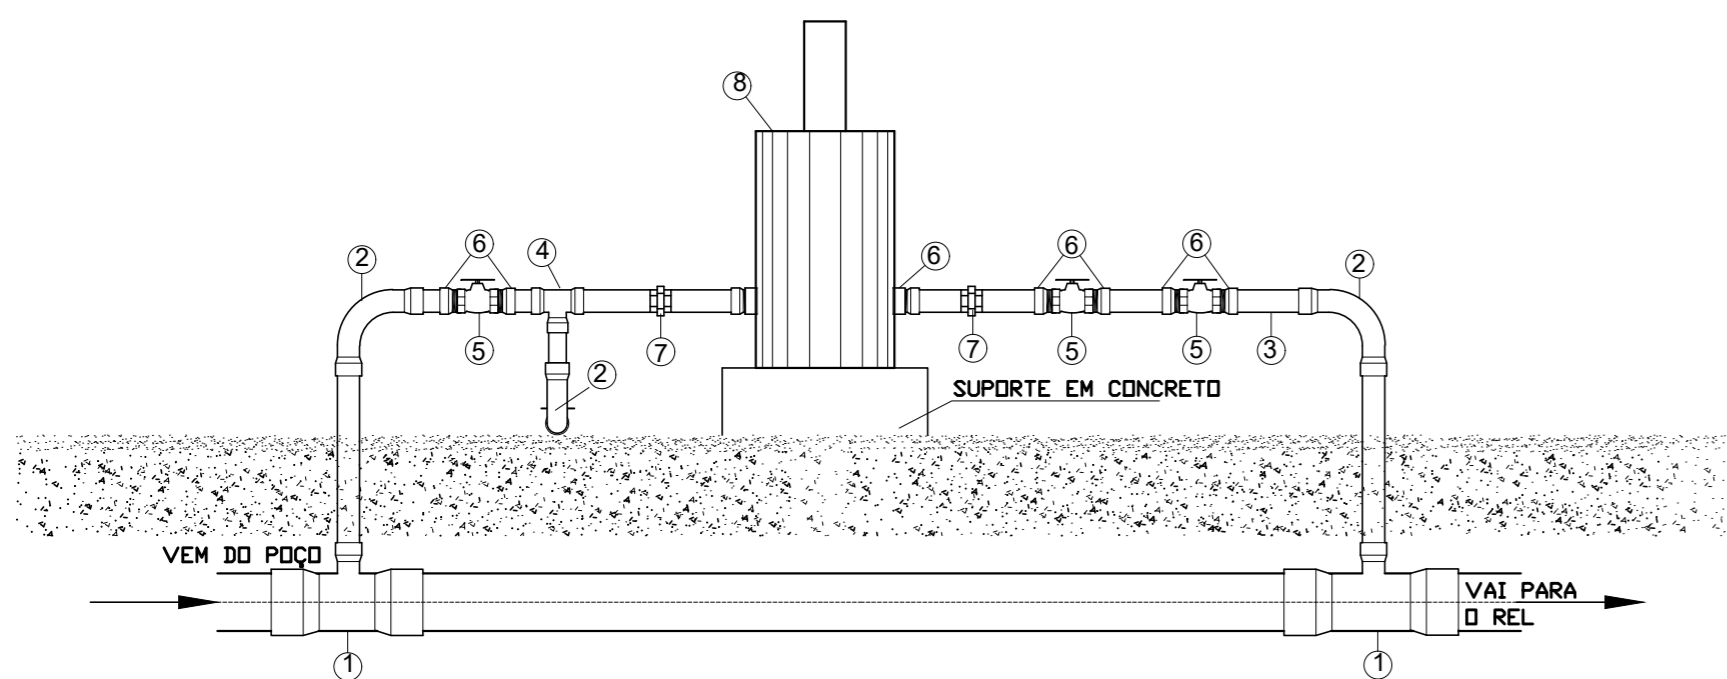

CORTE AA' DA INSTALAÇÃO DO CLORADOR

PROPRIETÁRIO: PREFEITURA MUNICIPAL DE PLACAS

*Renara B. Durães*  
 Eng.ª Civil  
 CREA/PA 1516123638

PROJETO: ENG.ª RENARA DURÃES  
 CREA/PA: 1516123638

 <b>MARIZA BAPTISTA</b> ARQUITETURA E URBANISMO f.: 91* 984459487 / 91* 33550070 / 0080 E-MAIL: projetos@mbamoras.com.br	 <b>PREFEITURA MUNICIPAL DE PLACAS</b>	
	ASSUNTO : IMPLANTAÇÃO DE SISTEMA DE ABASTECIMENTO DE ÁGUA RURAL NO MUNICÍPIO DE PLACAS/PA.	DATA: OUTUBRO/2022
	LOCAL: AV. DAS INDÚSTRIAS, LT 10A, QD 24 AGROVILA BELA VISTA-MUNICÍPIO DE PLACAS/PA	REV: <b>00</b> DATA:
	CONTEÚDO: DESINFECÇÃO E CLORAÇÃO	ESCALA: INDICADA
DESENHO CAD : MNB AMORAS		PRANCHA : <b>ARQ</b> <b>05/08</b>

PRETO	
PADRÃO	PENAS
01	0.10
02	0.20
03	0.30
04	0.40
05	0.50
06	0.60
07	0.20
08	0.05
09	0.1
11	0.6
RESTANTE	COR
0.2	

PRANCHA AJUSTADA  
 600 x 360 mm

DIREITOS RESERVADOS - LEI 9.610 DE 1998. A ALTERAÇÃO SEM AUTORIZAÇÃO DE SEU AUTOR, FICARÁ SUJEITA ÀS MEDIDAS LEGAIS CABÍVEIS. A ALTERAÇÃO DESTA PROJEÇÃO SEM O AUTORIZAÇÃO DO AUTOR DE QUALQUER RESPONSABILIDADE POSTERIORES.