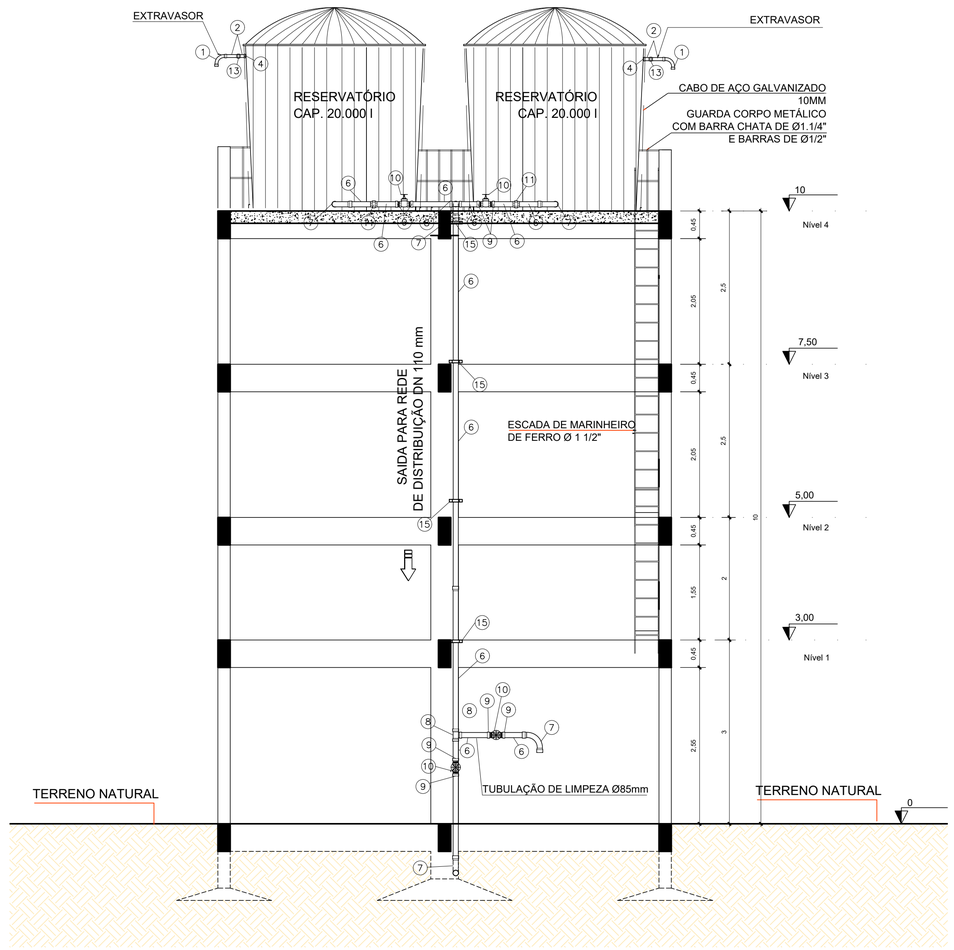


## Corte AA
Escala 1/50

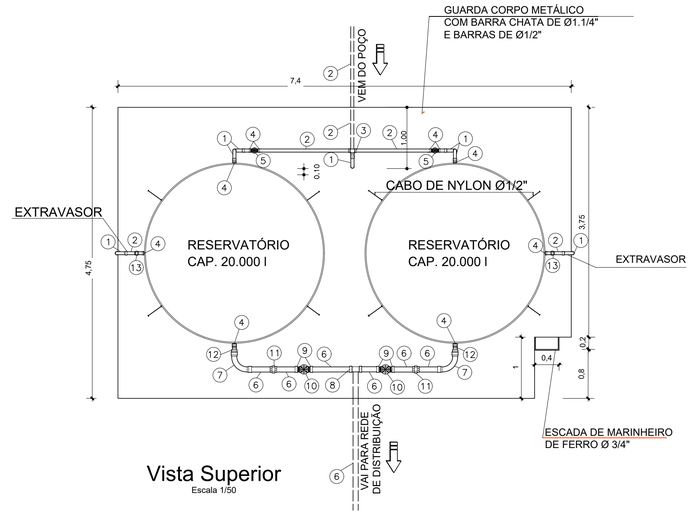


## Vista Superior
Escala 1/50

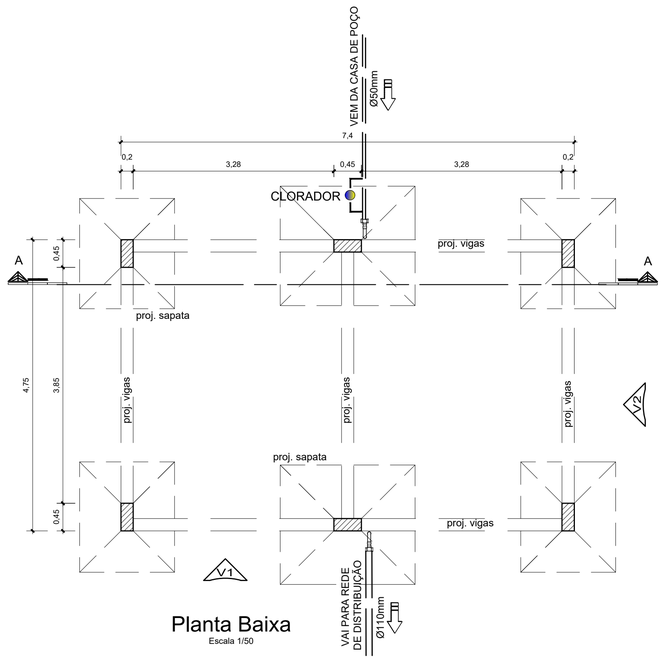


## Planta Baixa
Escala 1/50

| N° | DISCRIMINAÇÃO | DN | UNID. | QUANT. |
|---|---|---|---|---|
| | SUBIDA | | | |
| 1 | CURVA PVC JS | 50 | PÇ | 10 |
| 2 | TUBO PVC JS | 50 | m | 20 |
| 3 | TÊ PVC JS | 50 | PÇ | 01 |
| 4 | ADAPTADOR CURTO PVC JS | 75x2" | PÇ | 02 |
| 5 | REGISTO DE GAVETA BRUTO | 2" | PÇ | 02 |
| | DESCIDA | | | |
| 6 | TUBO PVC JS | 100 | m | 20 |
| 7 | CURVA PVC JS | 100 | PÇ | 07 |
| 8 | TÊ PVC JS | 100 | PÇ | 03 |
| 9 | ADAPTADOR CURTO PVC JS | 100x3 1/2" | PÇ | 02 |
| 10 | REGISTRO DE GAVETA BRUTO | 4" | PÇ | 05 |
| 11 | UNIÃO PVC JS | 100 | PÇ | 02 |
| 12 | BUCHA DE RED. LONGA PVC JS | 100x75 | PÇ | 02 |
| 13 | UNIÃO PVC JS | 75 | PÇ | 02 |
| 14 | BRAÇADEIRA METÁLICA P/ TUBO | 3" | PÇ | 04 |
| 15 | BRAÇADEIRA METÁLICA P/ TUBO | 4" | PÇ | 04 |

NOTAS
- MEDIDAS EM METROS;
- VERIFICAR DETALHES CONSTRUTIVOS
- EM CASO DE CONFLITO DE INFORMAÇÕES ENTRE O PROJETO GRÁFICO E O MEMORIAL DESCRITIVO, PREVALECE A INFORMAÇÃO CONTIDA NOS DESENHOS;
- NBR 9050-20 - NORMA DE ACESSIBILIDADE.
- LEI DE ACESSIBILIDADE N° 13.146/2015.
- ALTERAÇÕES NESTE PROJETO SOMENTE COM AUTORIZAÇÃO EXPRESSA DO AUTOR

REFERÊNCIAS:
- PLANILHA DE QUANTITATIVOS
- MEMORIAL DESCRITIVO E ESPECIFICAÇÕES TÉCNICAS

PROPRIETARIO: PREFEITURA MUNICIPAL DE PLACAS

Renara R. Durães
Engª. Civil
CREA/PA 1516123638

PROJETO: ENGª RENARA DURÃES
CREA/PA: 1516123638

MARUZA BAPTISTA
ARQUITETURA E URBANISMO
f.: 91° 984459487
/ 91° 33550070 / 0080
E-MAIL: projetos@mnbamoras.com.br

PREFEITURA MUNICIPAL
DE PLACAS

ASSUNTO: IMPLANTAÇÃO DE SISTEMA DE ABASTECIMENTO DE ÁGUA RURAL NO MUNICÍPIO DE PLACAS/PA.

DATA: OUTUBRO/2022

REV. 00 DATA:

LOCAL: AV. DAS INDÚSTRIAS, LT 10A, QD 24 AGROVILA BELA VISTA-MUNICÍPIO DE PLACAS/PA

ESCALA: INDICADA

CONTEÚDO: RESERVATÓRIO ELEVADO
PLANTA BAIXA, VISTA SUPERIOR E CORTE

DESENHO CAD: MNB AMORAS

PRANCHA: ARQ 07/08

ESTE PROJETO É DE PROPRIEDADE INTELECTUAL DE MARUZA BAPTISTA ARQUITETURA E URBANISMO. NÃO PODE SER REPRODUZIDO, COPIADO OU MODIFICADO SEM PRÉVIA AUTORIZAÇÃO DO AUTOR. LEI DE DIREITOS AUTORAIS Nº 9.610/98