



VIAS A SEREM PAVIMENTADAS							
Item	Identificação da via	Local	Comprimento (m)	Largura (m)	Área (m ²)	Meio-fio (m ²)	Sarjeta(m ²)
1	AV. PERIMETRAL	NOSSA SENHORA APARECIDA	285,00	6,00	1.710,00	285,00 x 2(lados) = 570,00	385,00 x 2(lados) = 570,00
2	AV. 02	NOSSA SENHORA APARECIDA	247,00	6,00	1.235,00	247,00 x 2(lados) =494,00	247,00 x 2(lados) =494,00
3	RUA 01	NOSSA SENHORA APARECIDA	167,00	6,00	835,00	167,00 x 2(lados) = 334,00	167,00 x 2(lados) = 334,00
4	RUA 02	NOSSA SENHORA APARECIDA	132,00	6,00	660,00	132,00 x 2(lados) = 264,00	132,00 x 2(lados) = 264,00
5	AV. 01	NOSSA SENHORA APARECIDA	69,00	6,00	345,00	69,00 x 2(lados) = 138,00	69,00 x 2(lados) = 138,00
TOTAL			900,00	6,00	4.785,00	1.800,00	1.800,00

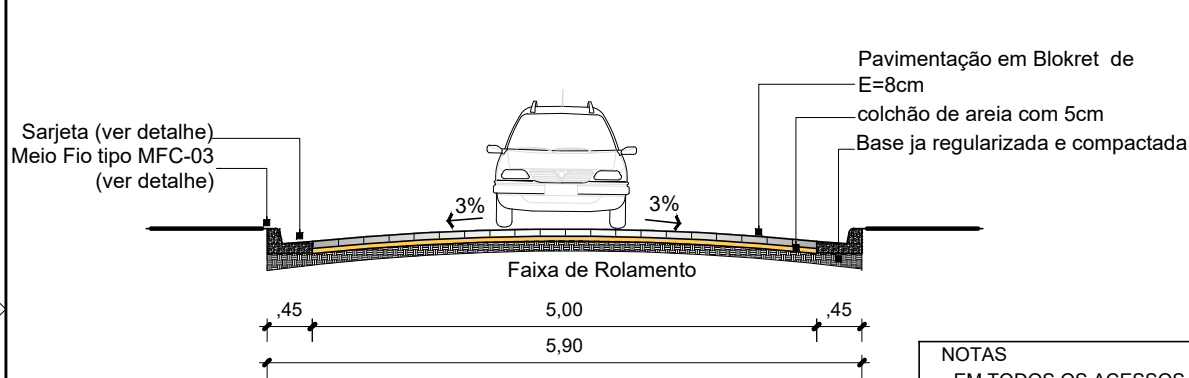


Corte da Via
Escala 1/75

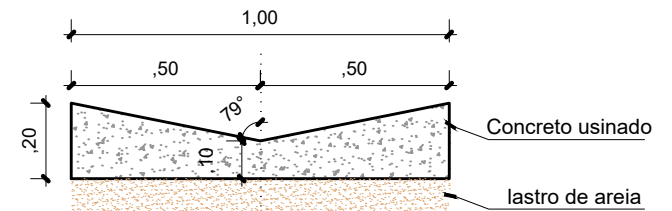

Sarjetão
Escala 1/20

NOTAS

- EM TODOS OS ACESSOS EXISTENTES DE VEÍCULOS HAVERÁ REBAIXAMENTO DO MEIO-FIO À 5cm.
 - A DRENAGEM SERÁ SUPERFICIAL, VER DETALHE DE SARJETA E MEIO FIO;
 - MEDIDAS EM METROS;
 - VERIFICAR DETALHES CONSTRUTIVOS;
 - EM CASO DE CONFLITO DE INFORMAÇÕES ENTRE O PROJETO GRÁFICO E O MEMORIAL DESCRITIVO, PREVALECE A INFORMAÇÃO CONTIDA NOS DESENHOS;
 - ALTERAÇÕES NESTE PROJETO SOMENTE COM AUTORIZAÇÃO EXPRESSA DO AUTOR
- REFERÊNCIAS:**
- PLANILHA DE QUANTITATIVOS
 - MEMORIAL DESCRITIVO E ESPECIFICAÇÕES TÉCNICAS

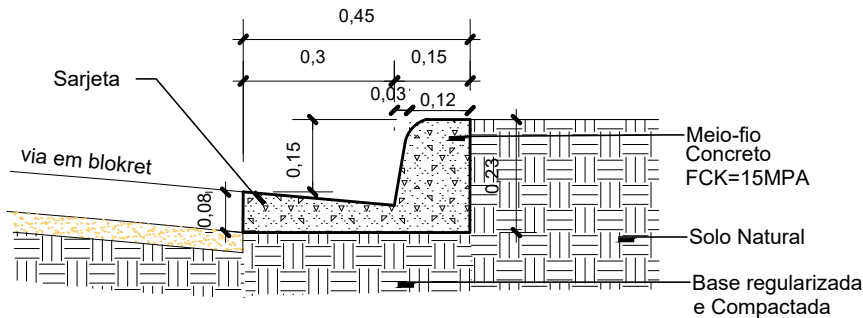

Detalhe meio-fio e sarjeta
Escala 1/15

ARQ. MARUZA BAPTISTA
 CAU:28510-2/PA

 PREF. MUN. DE PLACAS / PARÁ

MARUZA BAPTISTA
 ARQUITETURA E URBANISMO
 f.: 91* 984459487
 f.: 91* 3355-0070 / 0080
 E-MAIL: projetos@mnbamoras.com

PREFEITURA MUNICIPAL DE PLACAS

OBJETO : PAVIMENTAÇÃO DE VIAS EM BLOKRET NA VILA N.S.RA. APARECIDA, NO MUNICIPIO DE PLACAS/PA

LOCAL: RODOVIA TRANSAMAZÔNICA BR-230, VILA N.S.RA. APARECIDA, TRAVESSÃO 1 O NORTE, S/Nº- PLACAS/PA ÁREA: 4785,00 m²

CONTEÚDO: DET. VIA: CORTE / DET. MEIO-FIO E SARJETA ESC: INDICADA PRANCHA :

DESENHO CAD: MNB AMORAS DATA: ABR/2023 **03/03**