


Detalhe S9  
escala 1:25

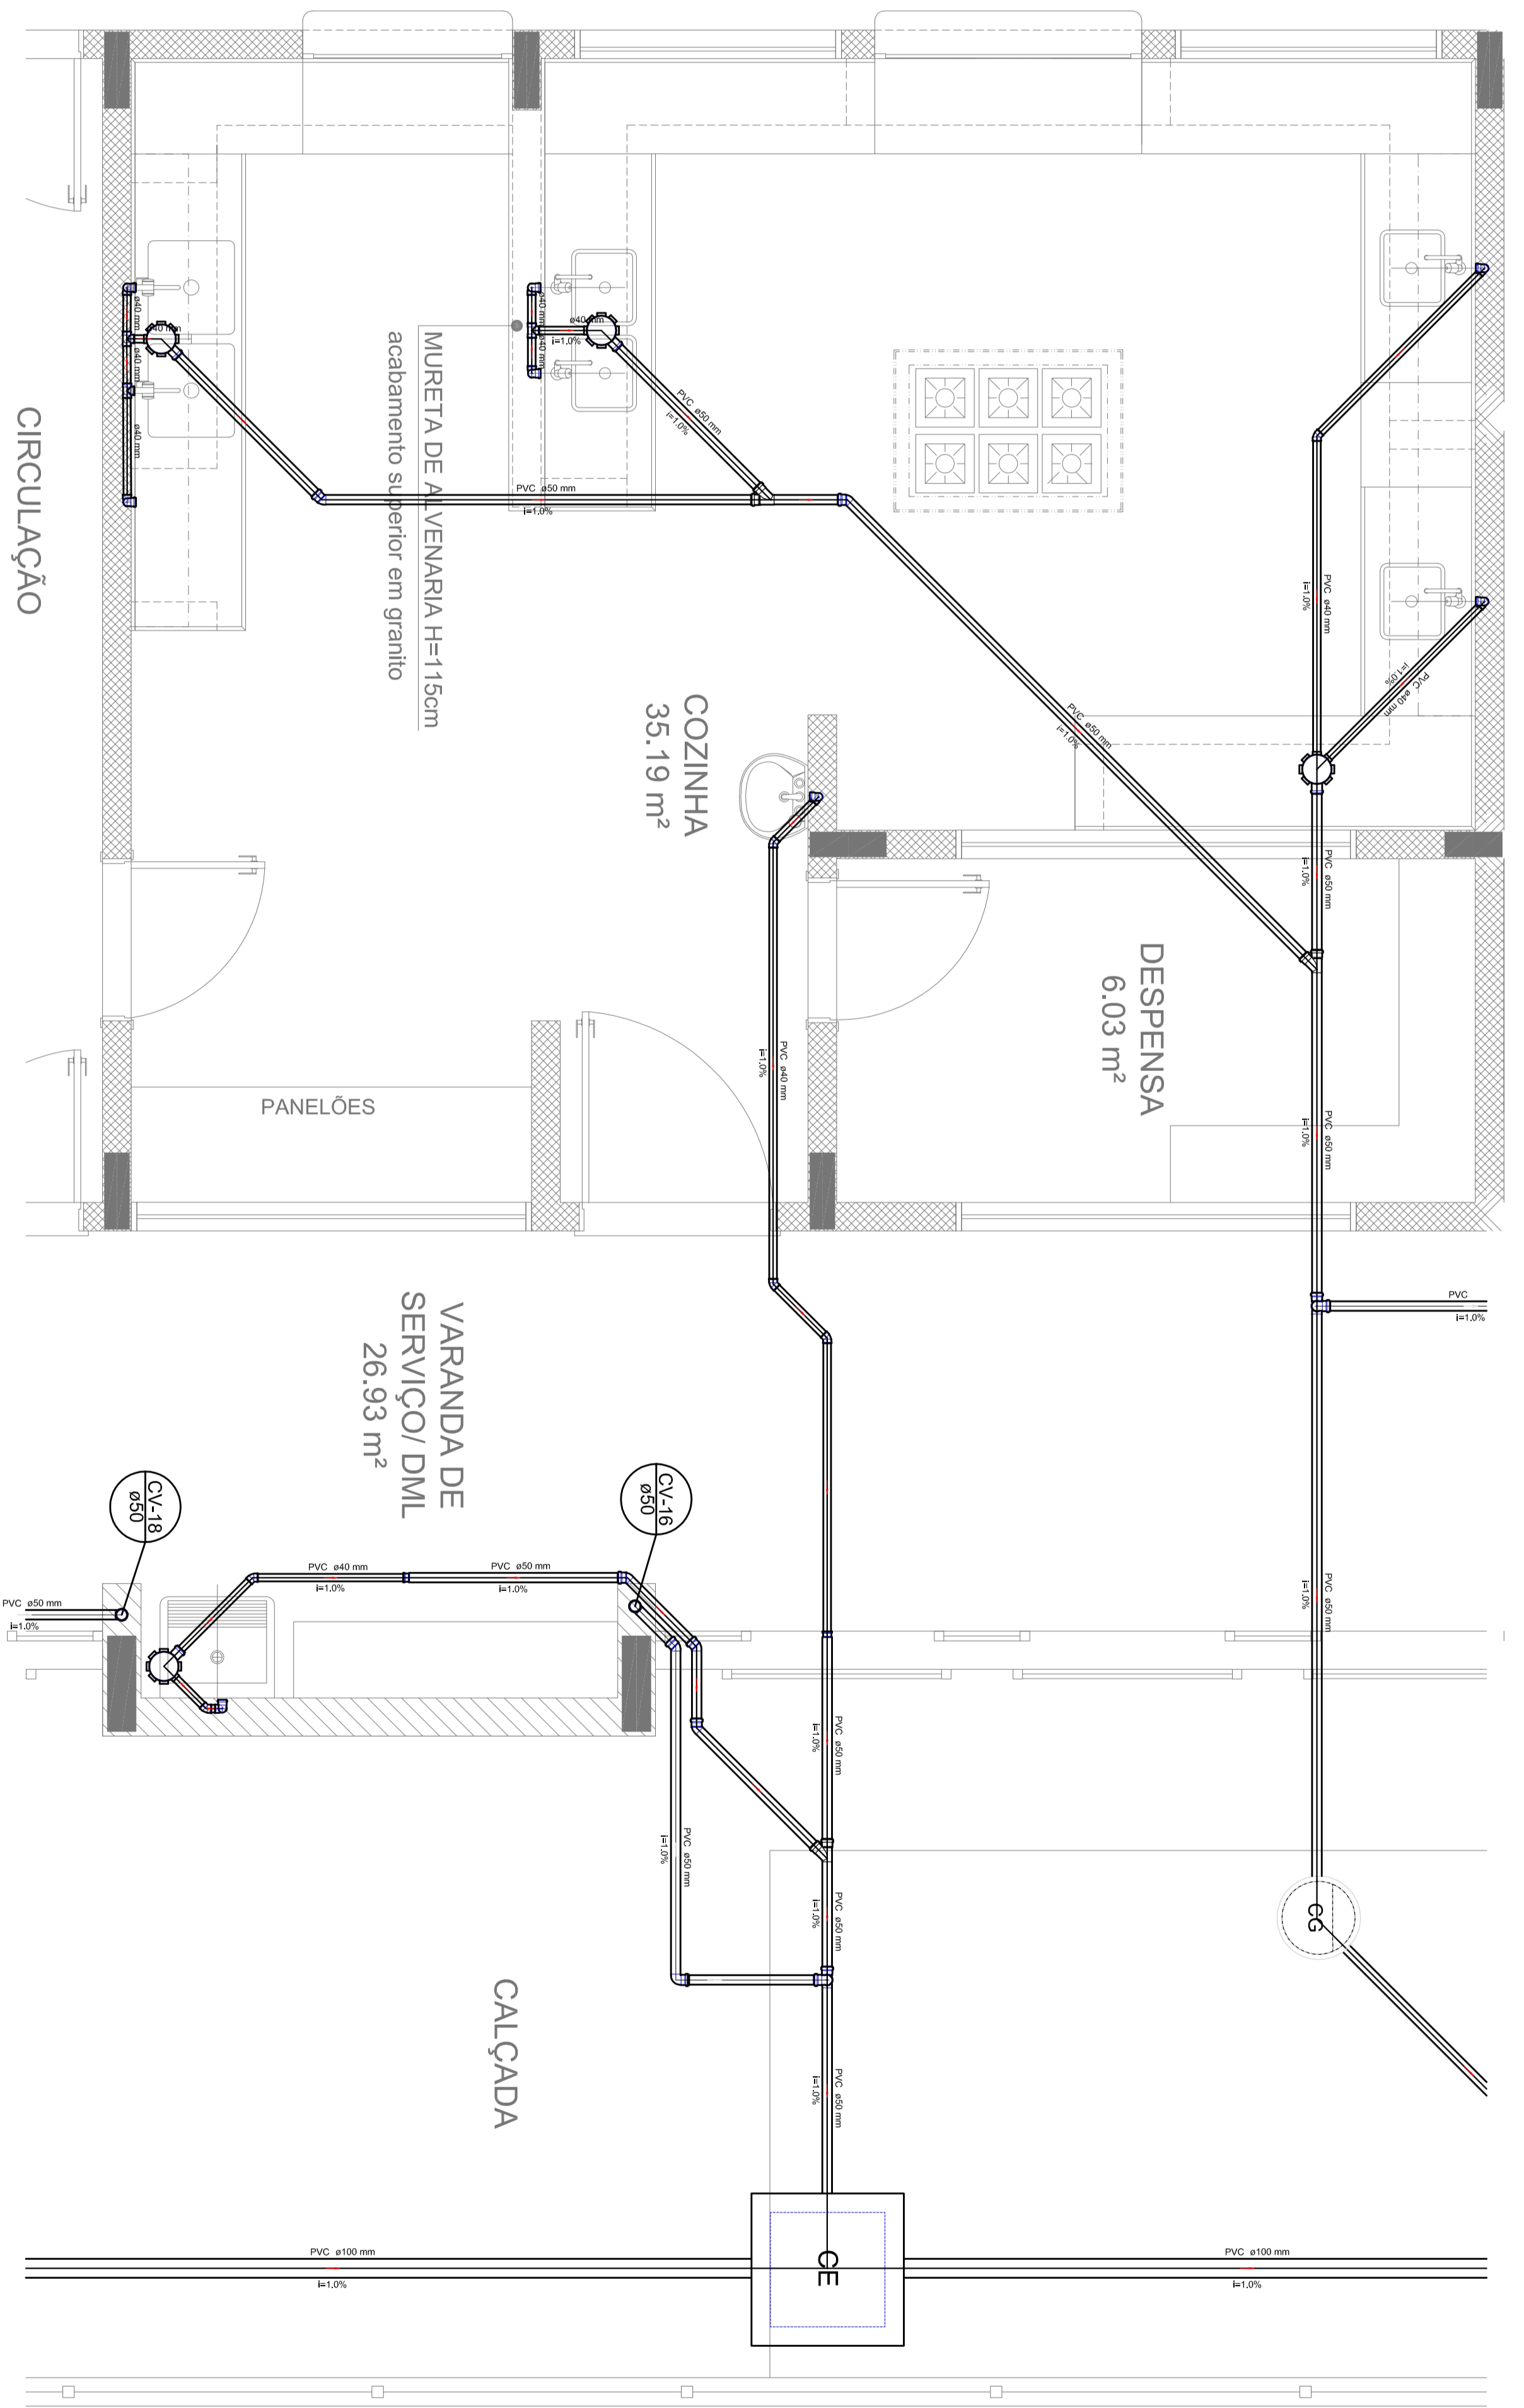

Detalhe S10  
escala 1:25

	ÁREA DE SERVIÇO/DETORES SANITÁRIA		ÁREAS REPRODUZIDAS COM PERM.
	ÁREA DE COZINHA		ÁREAS REPRODUZIDAS COM PERM.
	ÁREA DE COZINHA		ÁREAS REPRODUZIDAS COM PERM.
NOTAS:

- OS PROJETOS DEVEM SER ADAPTADOS TÉCNICAMENTE CONFORME AS NECESSIDADES MUNICIPAIS.
- PARA A COLETA DOS DEJETOS OBSERVAR POSTURAS MUNICIPAIS; - CASO SEJA NECESSÁRIO A ELABORAÇÃO DE PROJETO DE FOSSA E SUMIDOURO, ESTE FICARÁ A CARGO DO ENTE FEDERADO.
- EXECUTAR ESTE PROJETO JUNTAMENTE COM O PROJETO ESTRUTURAL; - ANTES DA CONCRETAGEM PREVER PASSAGEM PARA AS TUBULAÇÕES DENTRO DOS LIMITES ESTABELECIDOS PELA NBR 6118:2014;
- REFERÊNCIAS:
- MEMORIAL DESCRITIVO E ESPECIFICAÇÕES TÉCNICAS;
- PLANILHA DE QUANTITATIVOS.

01 - AGOSTO/2016 - Convenção de homologabilidades e delimitação de elementos estruturais. N.L. - DATA: - RESOLUÇÃO: - CONTROL DE REVISÕES

**FIDE** Fundação Nacional do Desenvolvimento Educacional

**BRASIL** Ministério da Educação PATRIAL EDUCADORA

PROJETO PADRÃO - FNDE

PROGRAMA PROINFÂNCIA - PROJETO TIPO 2

PROJETO DE INSTALAÇÕES

COORDENADOR: Hege - Coordenador Geral de Infraestrutura Educacional

PROJETO: S8 AO S10

HEG

04/05