Curvas características de bomba hidráulica
THSI-18 SCV - 5.00

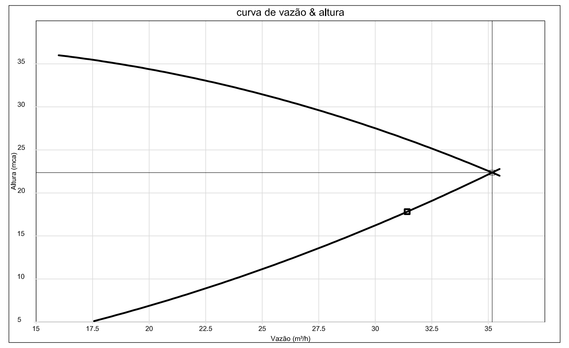

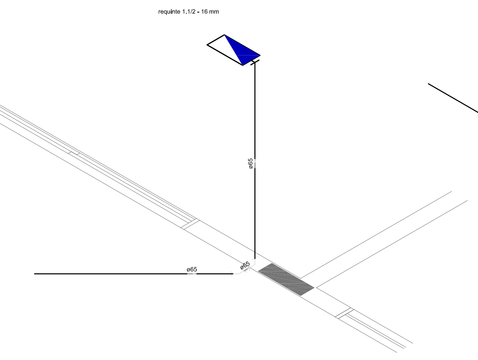

1 DETALHE H2
ESCALA 1/25

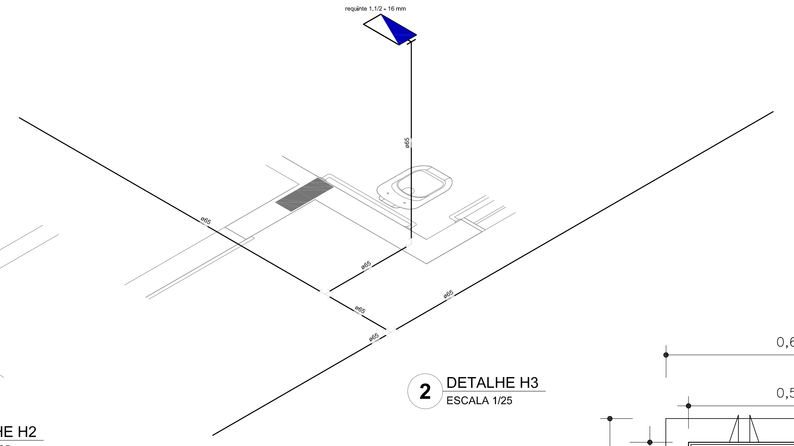

2 DETALHE H3
ESCALA 1/25

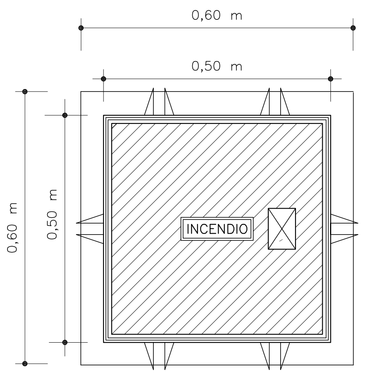

VISTA DA TAMPA

3 DETALHE - REGISTRO DE PASSEIO
SEM ESCALA

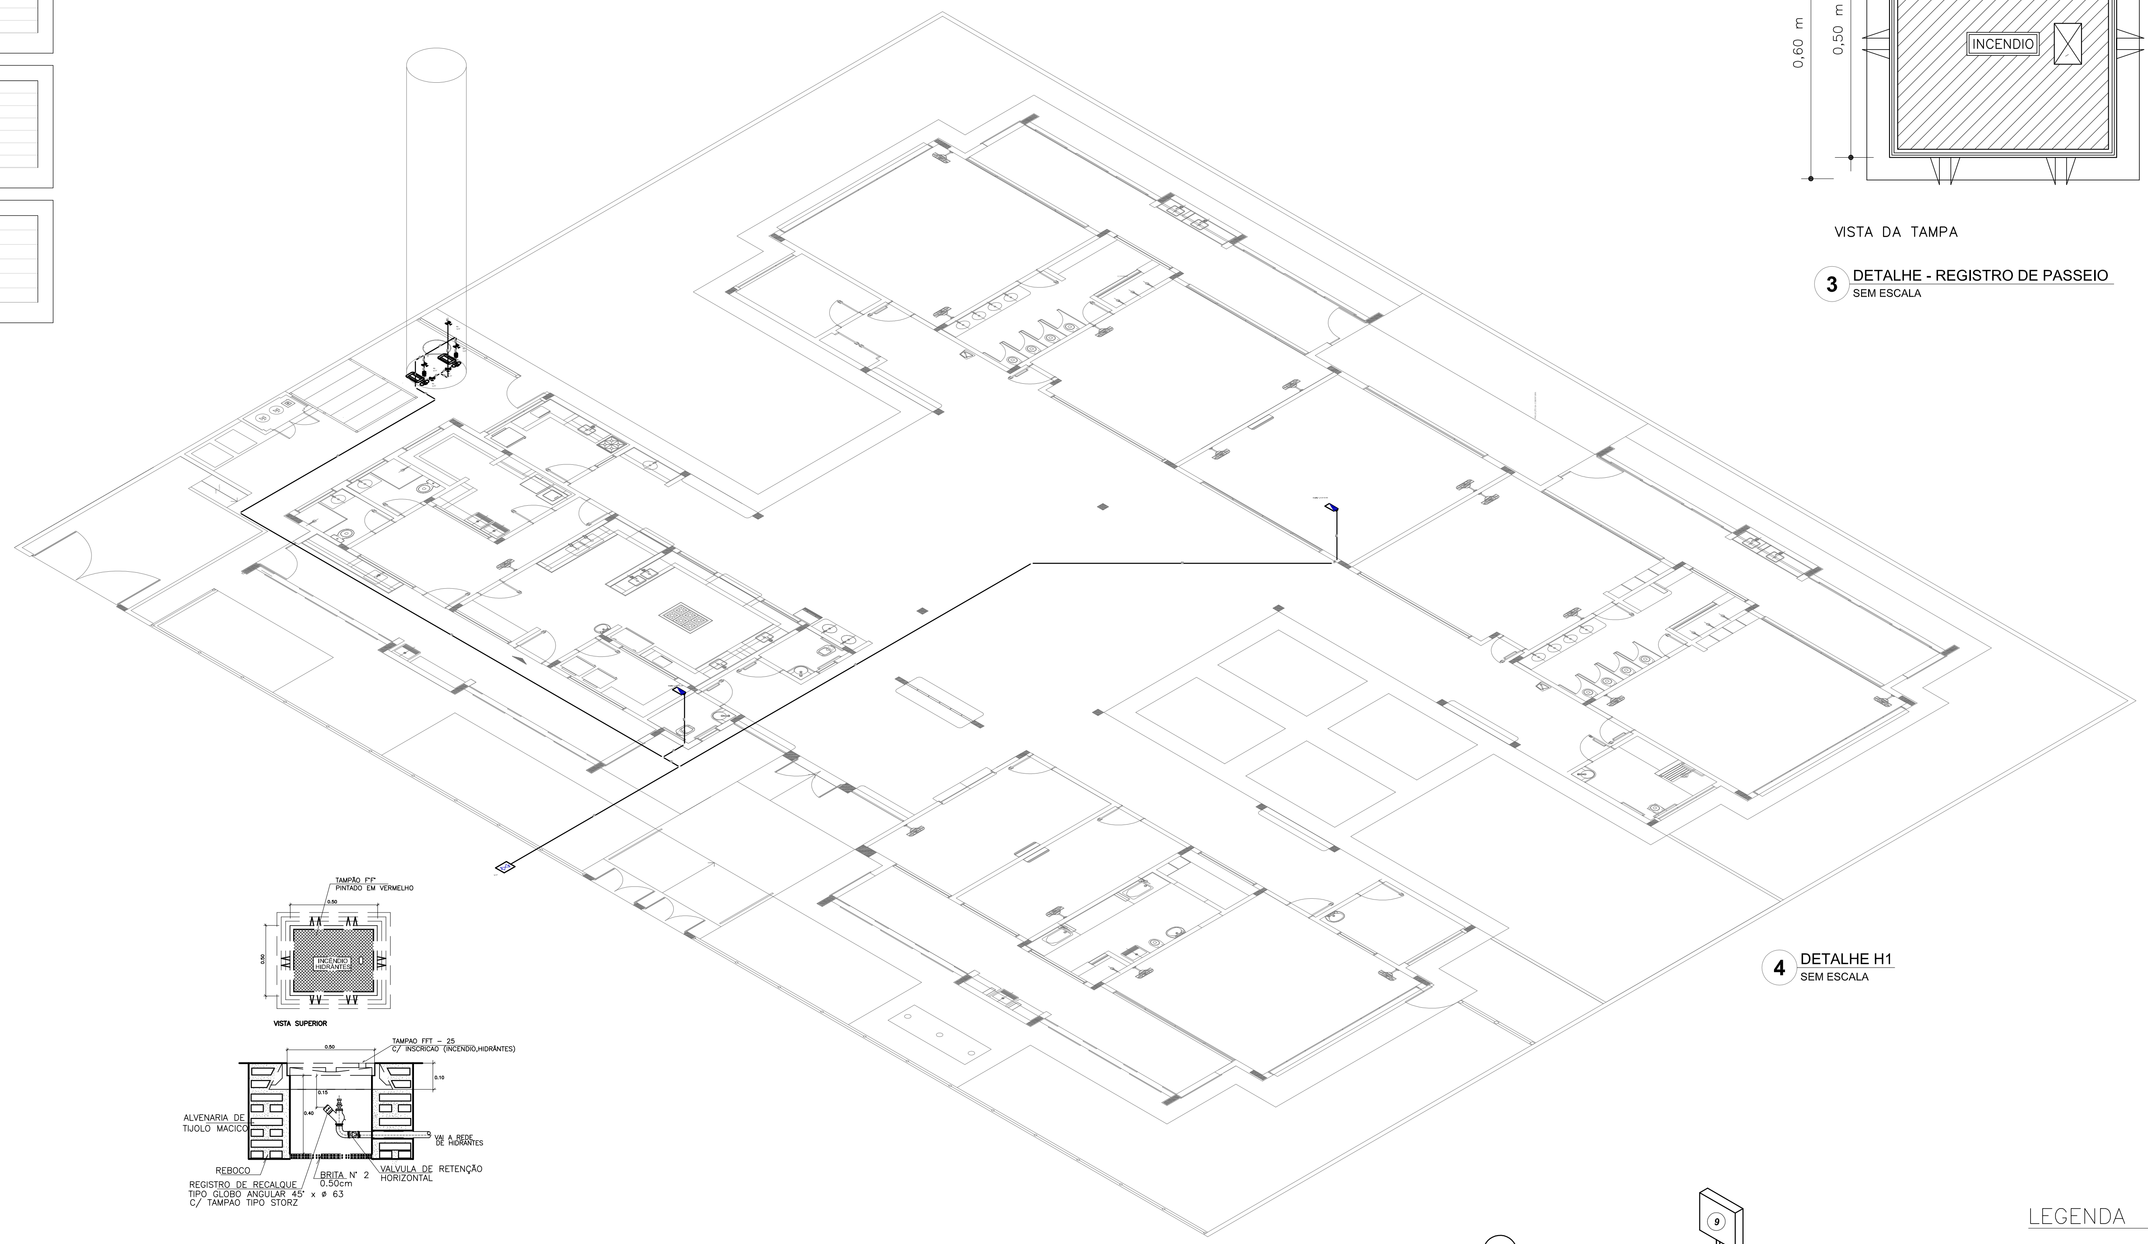

4 DETALHE H1
SEM ESCALA

5 DETALHE TÍPICO DO REGISTRO DE PASSEIO
SEM ESCALA

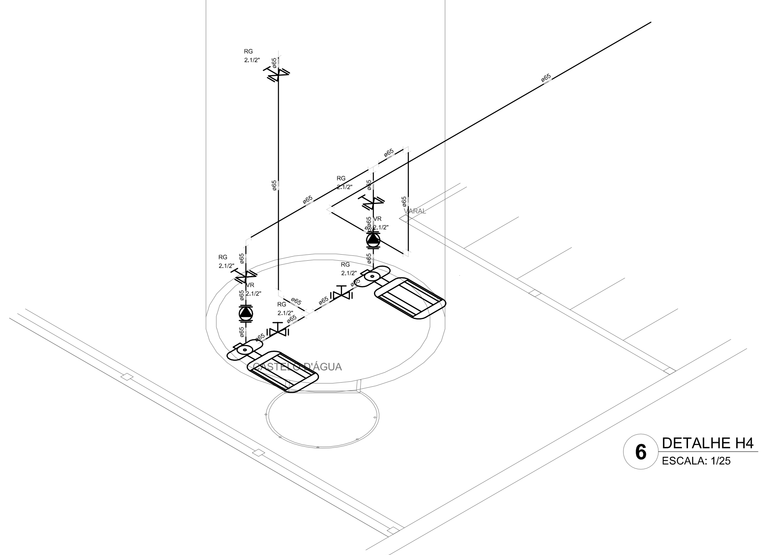
RG
2.1/2"
ø65
ø50
ø50
ø50
ø50
RG
2.1/2"
RG
2.1/2"
RG
2.1/2"
RG
2.1/2"
ø50
ø50
ø50
ø50