


- CONVENÇÕES**
- PERFIL NATURAL DO TERRENO
 - GREIDE PROJETADO
 - ESTAGUEAMENTO
 - CURVAS DE NÍVEL
 - ESTRADA
 - POSTE EXISTENTE
 - TRECHOS
 - DRENAGEM - TUBOS DE DN800
 - DRENAGEM - TUBOS DE DN1000
 - BOCA DE BUENRO DUPLA
 - BOCA DE BUENRO SIMPLES
 - PONTES EXISTENTES

NOTAS

- MEDIDAS E NÍVEIS EM METROS;
- EM CASO DE CONFLITO DE INFORMAÇÕES ENTRE O PROJETO GRÁFICO E O MEMORIAL DESCRITIVO, PREVALERÁ A INFORMAÇÃO CONTIDA NOS DESENHOS;
- ALTERAÇÕES NESTE PROJETO SOMENTE COM AUTORIZAÇÃO EXPRESSA DO AUTOR
- A ÁREA DE INTERVENÇÃO PARA ESTE CONVÊNIO É DA ESTACA 175 ATÉ A ESTACA 525

REFERÊNCIAS:

- PLANILHA DE QUANTITATIVOS
- MEMORIAL DESCRITIVO E ESPECIFICAÇÕES TÉCNICAS

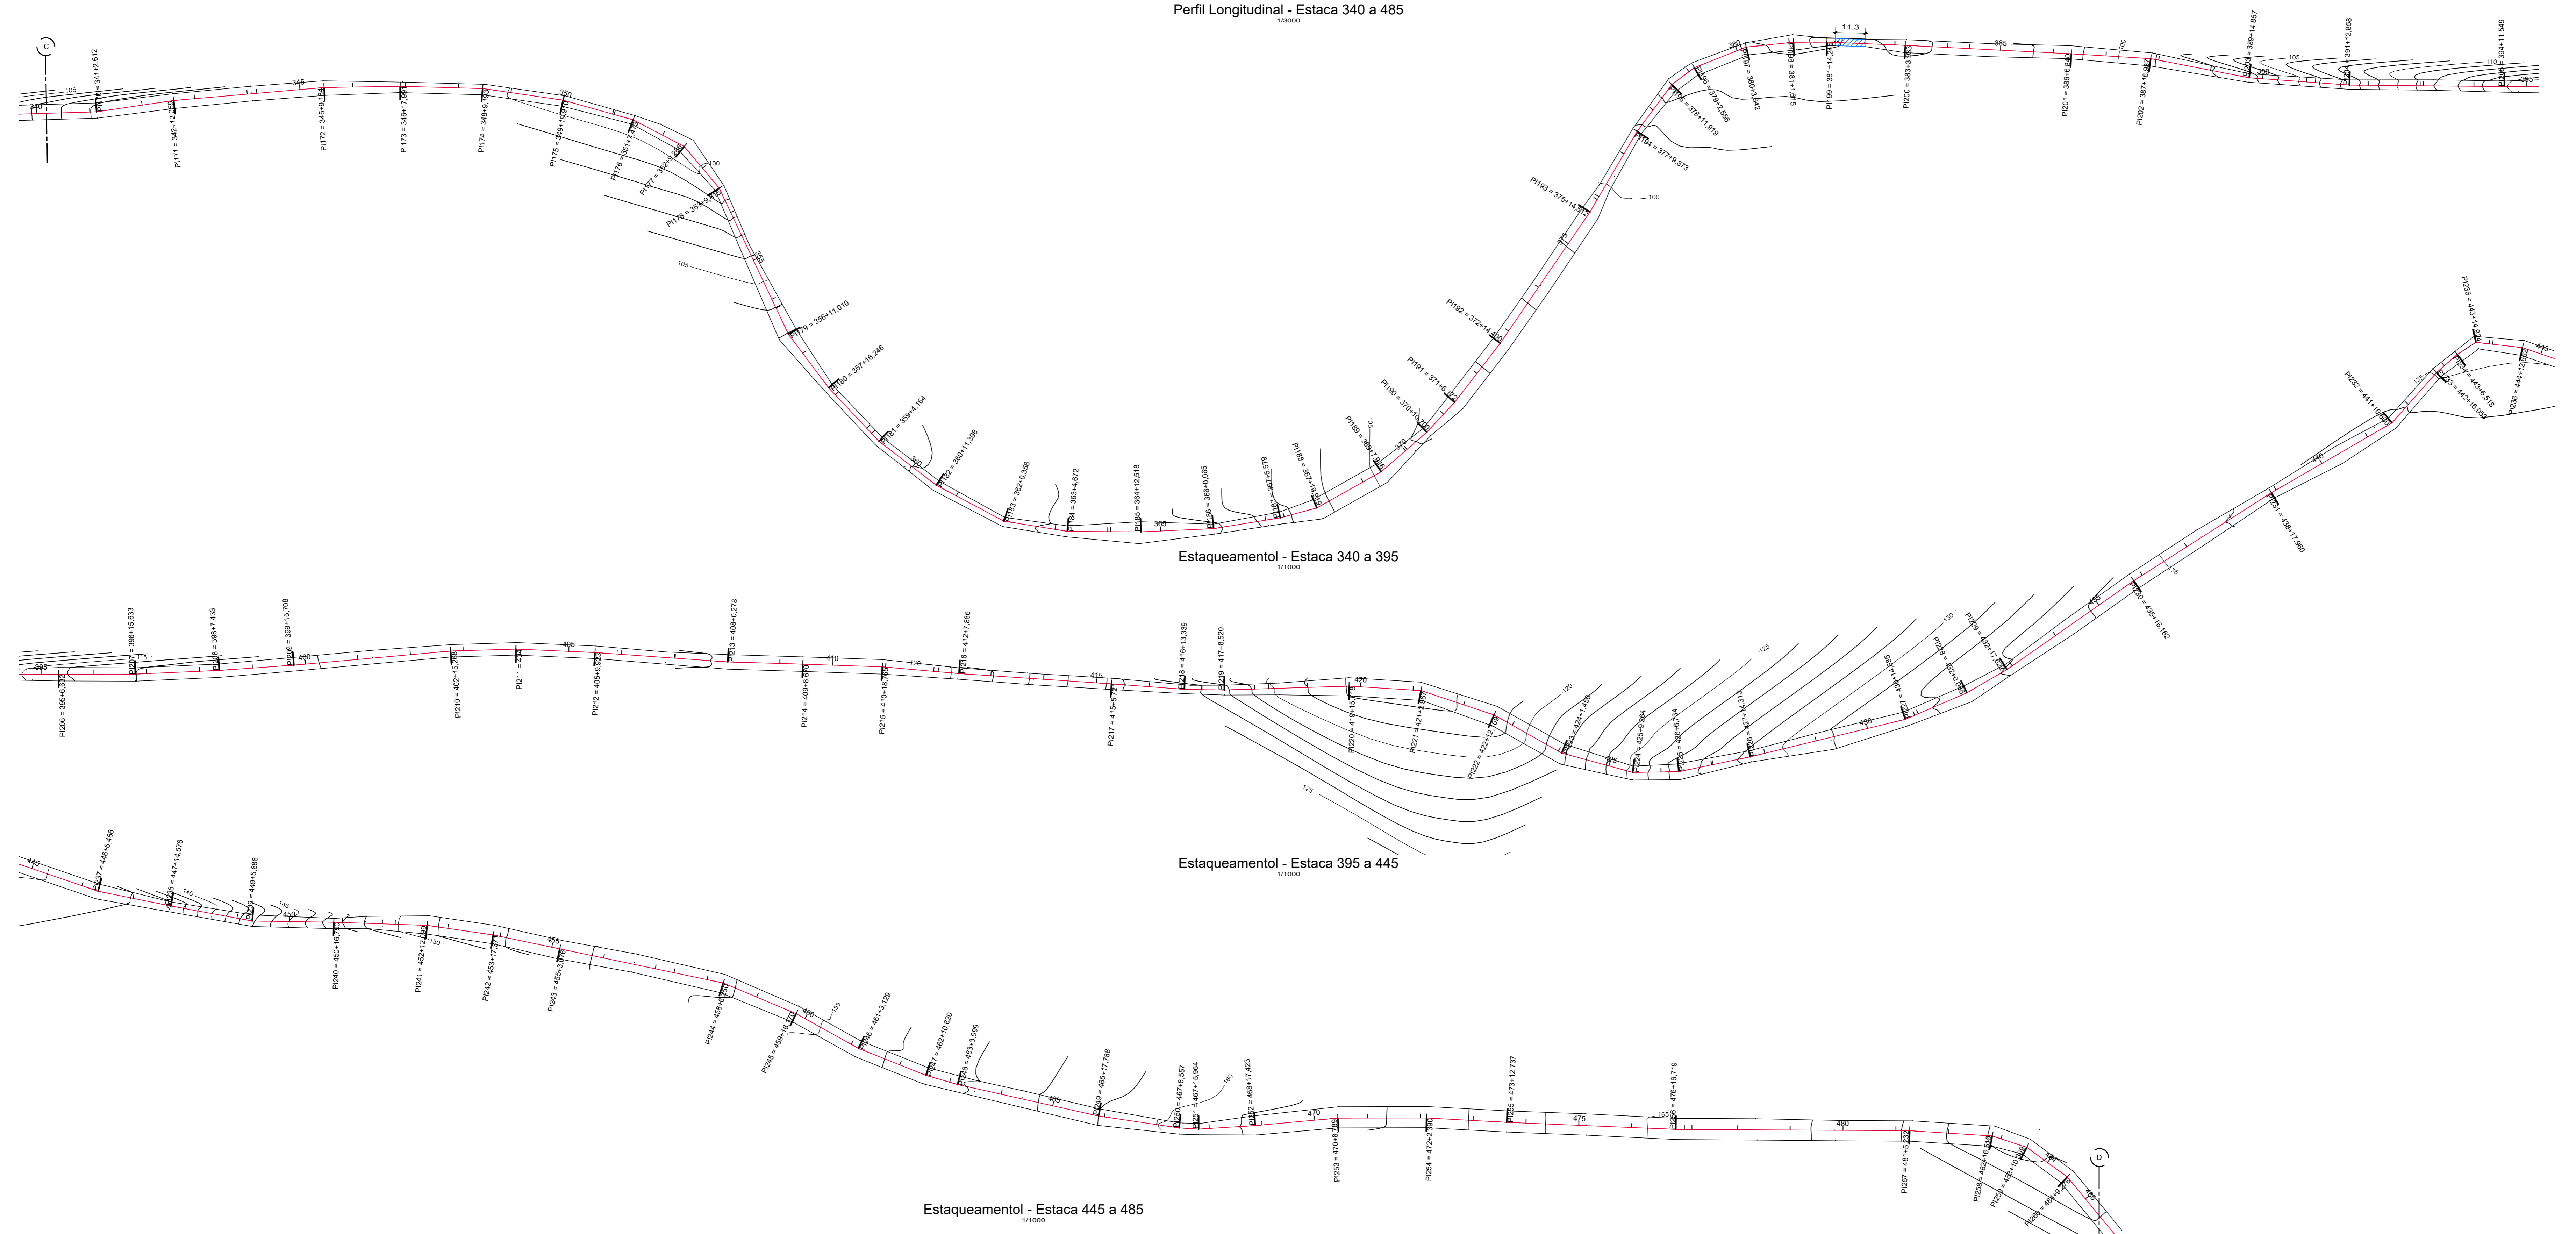

PRETO
PADRÃO PENAS
CORES PENAS
01 0.10
02 0.20
03 0.30
04 0.40
05 0.50
06 0.60
07 0.70
08 0.80
09 0.1
11 0.6
RESTANTE COR
0.2

PROPRIETÁRIO: **PREFEITURA MUNICIPAL DE PLACAS**

PROJETO: **ARQ. MARUZA BAPTISTA, CAL. 285-10-2**

<p>PREFEITURA MUNICIPAL DE PLACAS / PA</p>	<p>LOCAL: VIGINAL PLANALTO</p> <p>EXTENSÃO: 7.000,00 m</p> <p>DATA: JUNHO / 2020</p> <p>ESCALA: 1:500</p>
	<p>ASSUNTO: Realização da pavimentação de estradas vicinais em área de abrangência do projeto de Assentamento, no Município de Placas, no Estado do Pará.</p> <p>CONTÉUDO: DESENVOLVIMENTO TOPOGRÁFICO, TRECHO 10, 20, 1000.</p> <p>DESENHO CAD: UNB AMORAS</p>